

# NOSACĪTIE APZĪMĒJUMI


Ceļa zīmes balsta uzstādīšanas vieta




Uzstādāma ceļa zīme un to numurs



Esošā ceļa zīme un to numurs

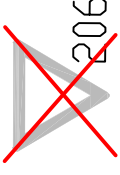


Demontējama ceļa zīme un to numurs

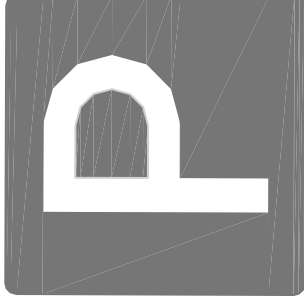

532

842

Tikai ar VAS  
"Valsts nekustamie  
īpašumi" atļaujām

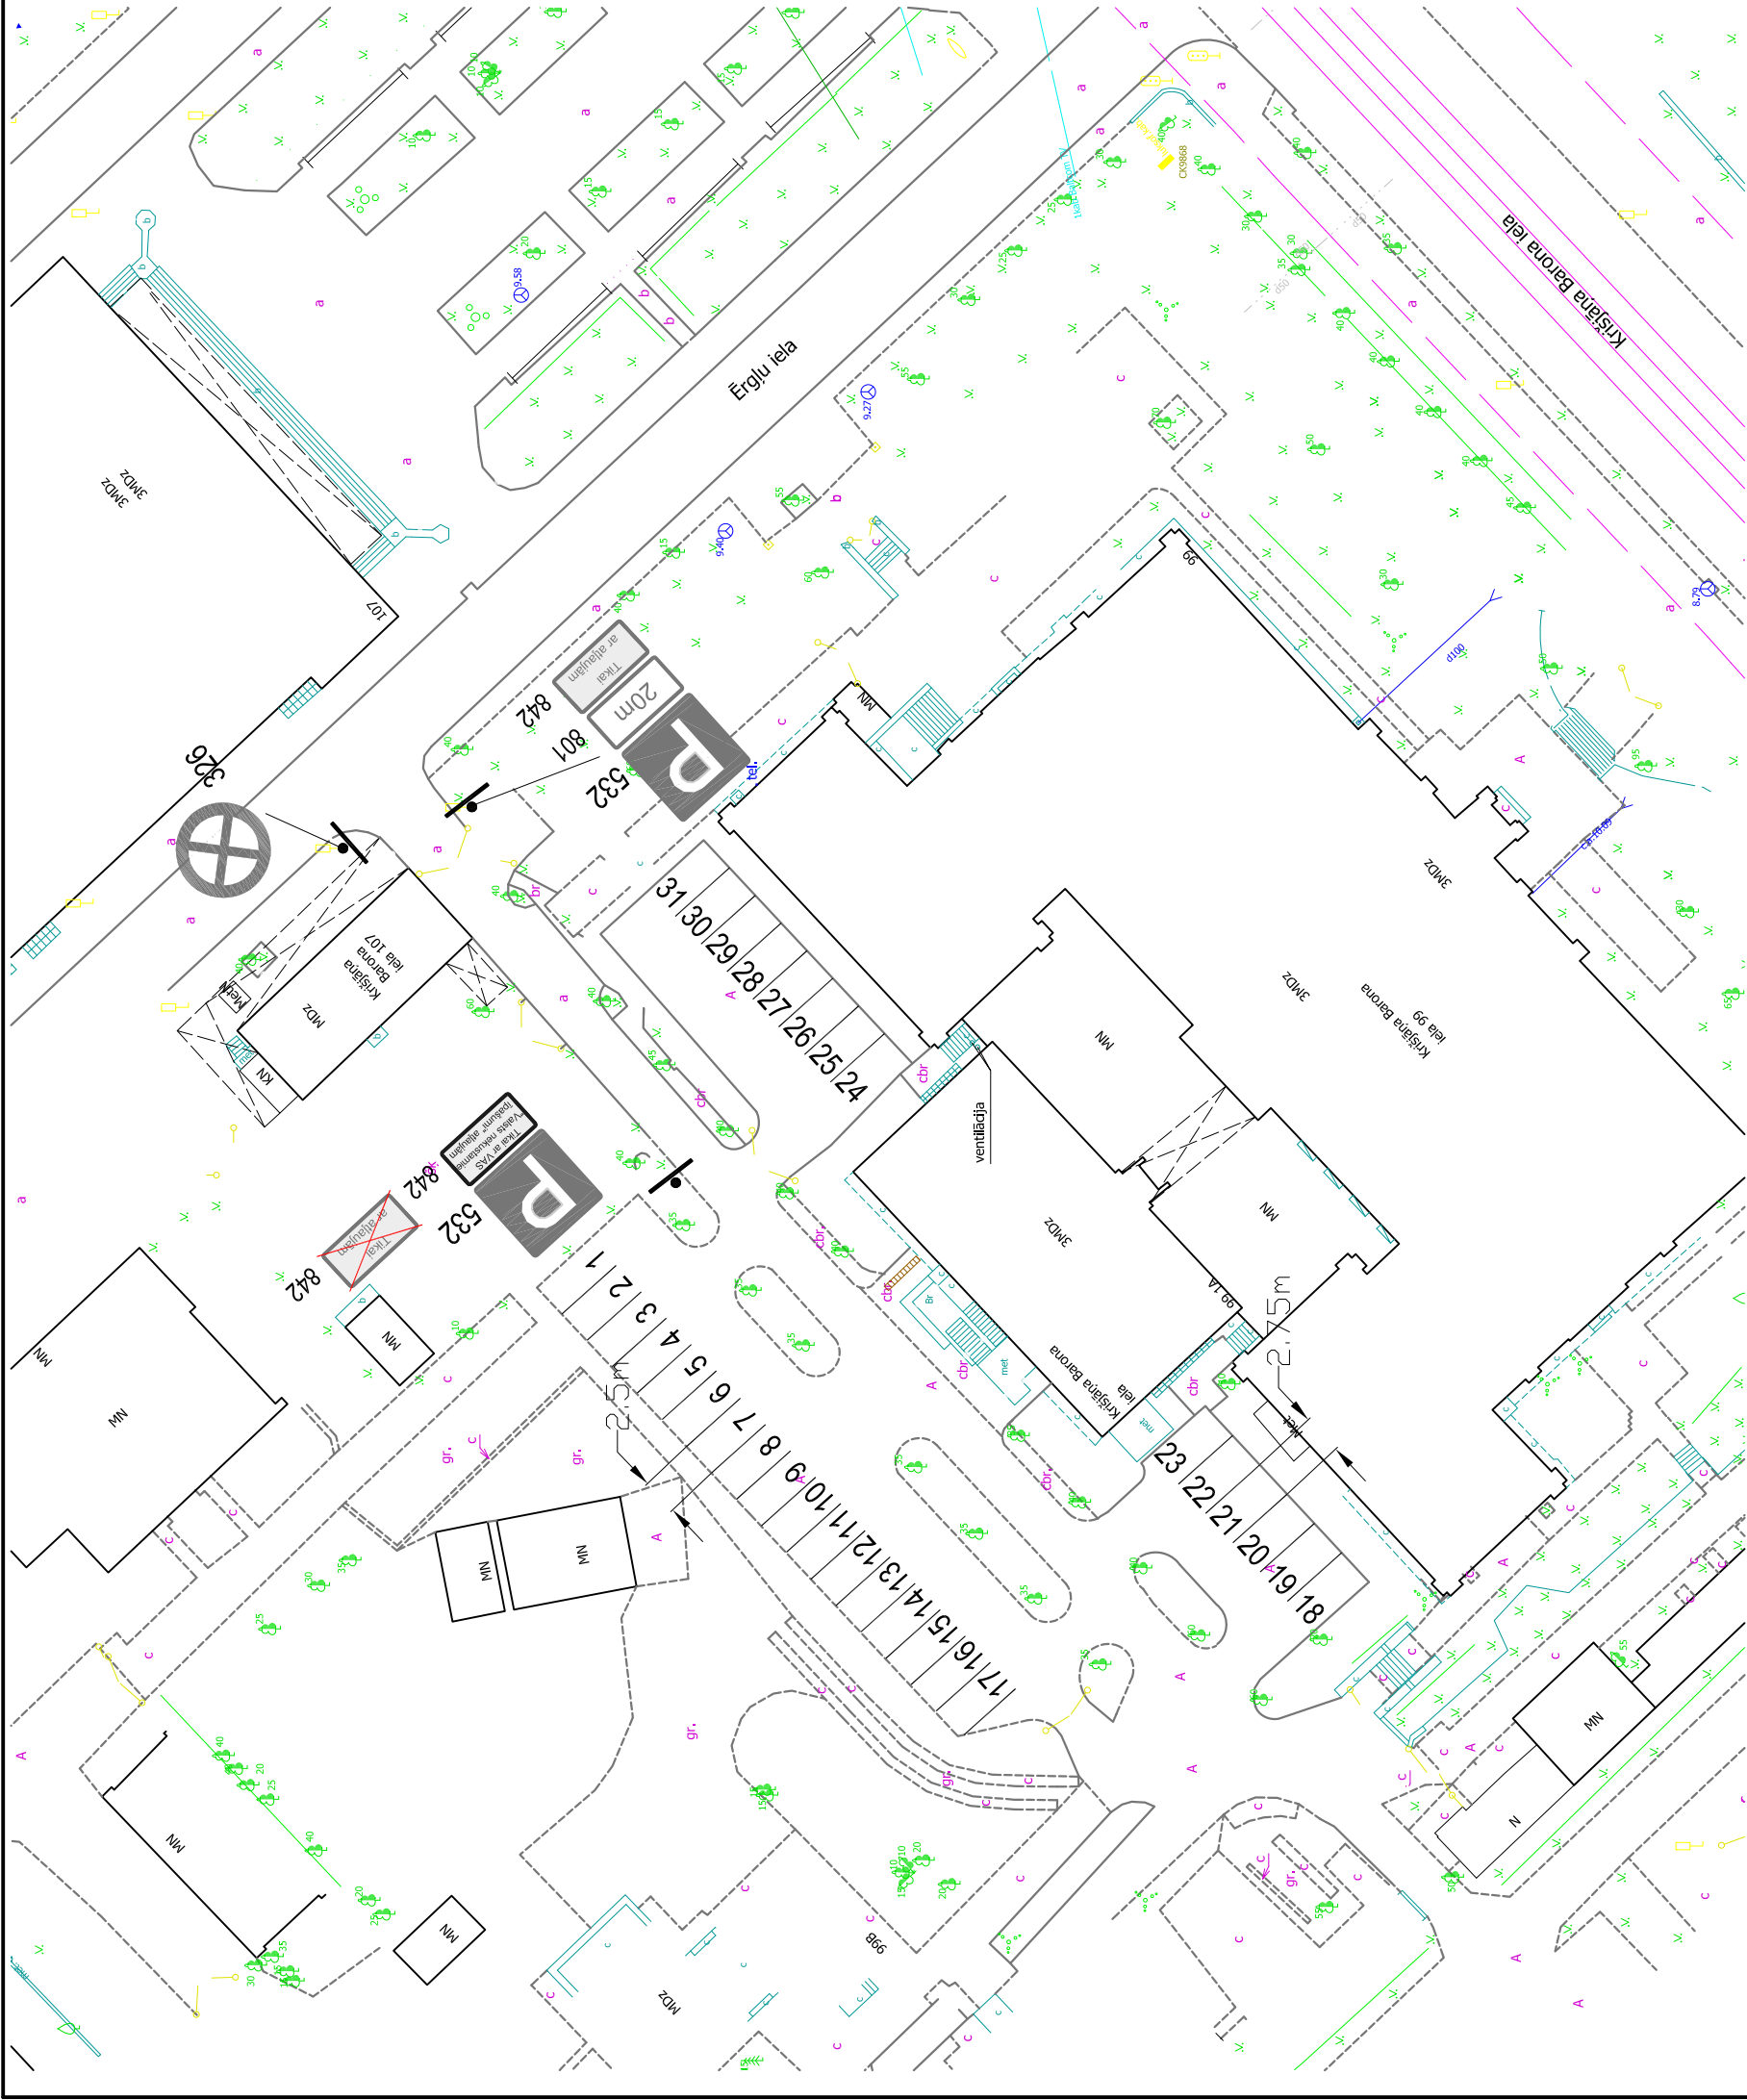

**Saava-LV**

SIA "Saava-LV", Alises iela 2<sup>a</sup>, Rīga LV 1046  
 Vien.reģ.Nr 40103129768, PVN Nr LV 40103129768  
 Tālrunis: 7312227, 7613303 Fakss: 7311550  
 Būvkomersanta reģistrācijas Nr 3620-R

Sastādīja S. Kazarovcs  
 mob. 26495379  
 sergejs@ri.apollo.lv

## PIEZĪMES

1. Ceļa zīmes uzstādīt atbilstoši LVS 77:2014 "Ceļa zīmes" prasībām.
2. Nodrošināt ar atļaujām visus, kurām ir likumīgas tiesības.
3. Ceļa aprīkojuma uzstādīšanu, uzturēšanu veic Pasūtītājs.

Pasūtītājs VAS "Valsts nekustamie īpašumi"

Objekts	Rīga, Kr. Barona iela Nr. 99	Stādija	Marka	Lapas Nr
		TP	GT	1
Sastādīja	05.15	Ceļu satiksmes organizēšanas tehnisko līdzekļu uzstādīšanas shēma		
		Mērogs: 1:500		