


Inženierkomunikāciju turētāju saskaņojumi					
Inženierkomunikāciju turētājs	Inženierkomunikācija	Paraksts	Datums	Saskaņotāja	Piezīmes
AS "Sadales tīkls"	vīt. un zemvirzģmna elektroapgādes tīkls	elektronisk	18.05.2026.	A.Anzons	Nr. P-155191
SA "Tet"	elektronisko sakaru tīkls	elektronisk	21.05.2026.	A.Savickis	Nr. PN-408717
AS "Gase"	gāzes tīkls	elektronisk	22.05.2026.	V.A.Šainiņš	Nr. 23-1-25-47/39565
Rīgas pašvaldības SA "Rīgas satikmes infrastruktūra"	Rīgas satikmes infrastruktūra	elektronisk	12.05.2026.	G.Kļaviņš	Nr. 2026/544-N
Rīgas vēstniecības pašvaldības Andāns un mobilitātes departaments	Lidojotņu un aprīkojuma elektroniskais tīkls	elektronisk	12.05.2026.	N.Jakimenkova	Nr. RG-547/2026
VAS "Latvijas Vides radio un televīzijas centrs"	elektroniskais sakaru tīkls un radiofrekvēncijas elektroniskais sakaru tīkls	elektronisk	13.05.2026.	M.Šūme	Nr. BA-42240.edoc
SA "Rite Latvija"	elektroniskais sakaru tīkls	elektronisk	19.05.2026.	K.Šleiss	Nr. BTG-20260519-0549997
SA "RETN Balte"	elektroniskais sakaru tīkls	elektronisk	21.05.2026.	A.Nikiforova	Nr. 1166/2026
SA "Latvijas Mobilais Telefons"	elektroniskais sakaru tīkls	elektronisk	13.05.2026.	E.Rubins	
Rīgas vēstniecības pašvaldības Andāns un mobilitātes departaments	radio un karavēlības tīkls	elektronisk	13.05.2026.	K.Bērziņš	
SA "Rīgas ūdens"	kanalizācijas tīkls	elektronisk	15.05.2026.	R.Priverte	Nr. 2026-7-6-N-603
SA "Rīgas ūdens"	dzīvotāvgāzes tīkls	elektronisk	15.05.2026.	R.Priverte	Nr. 2026-7-6-N-603

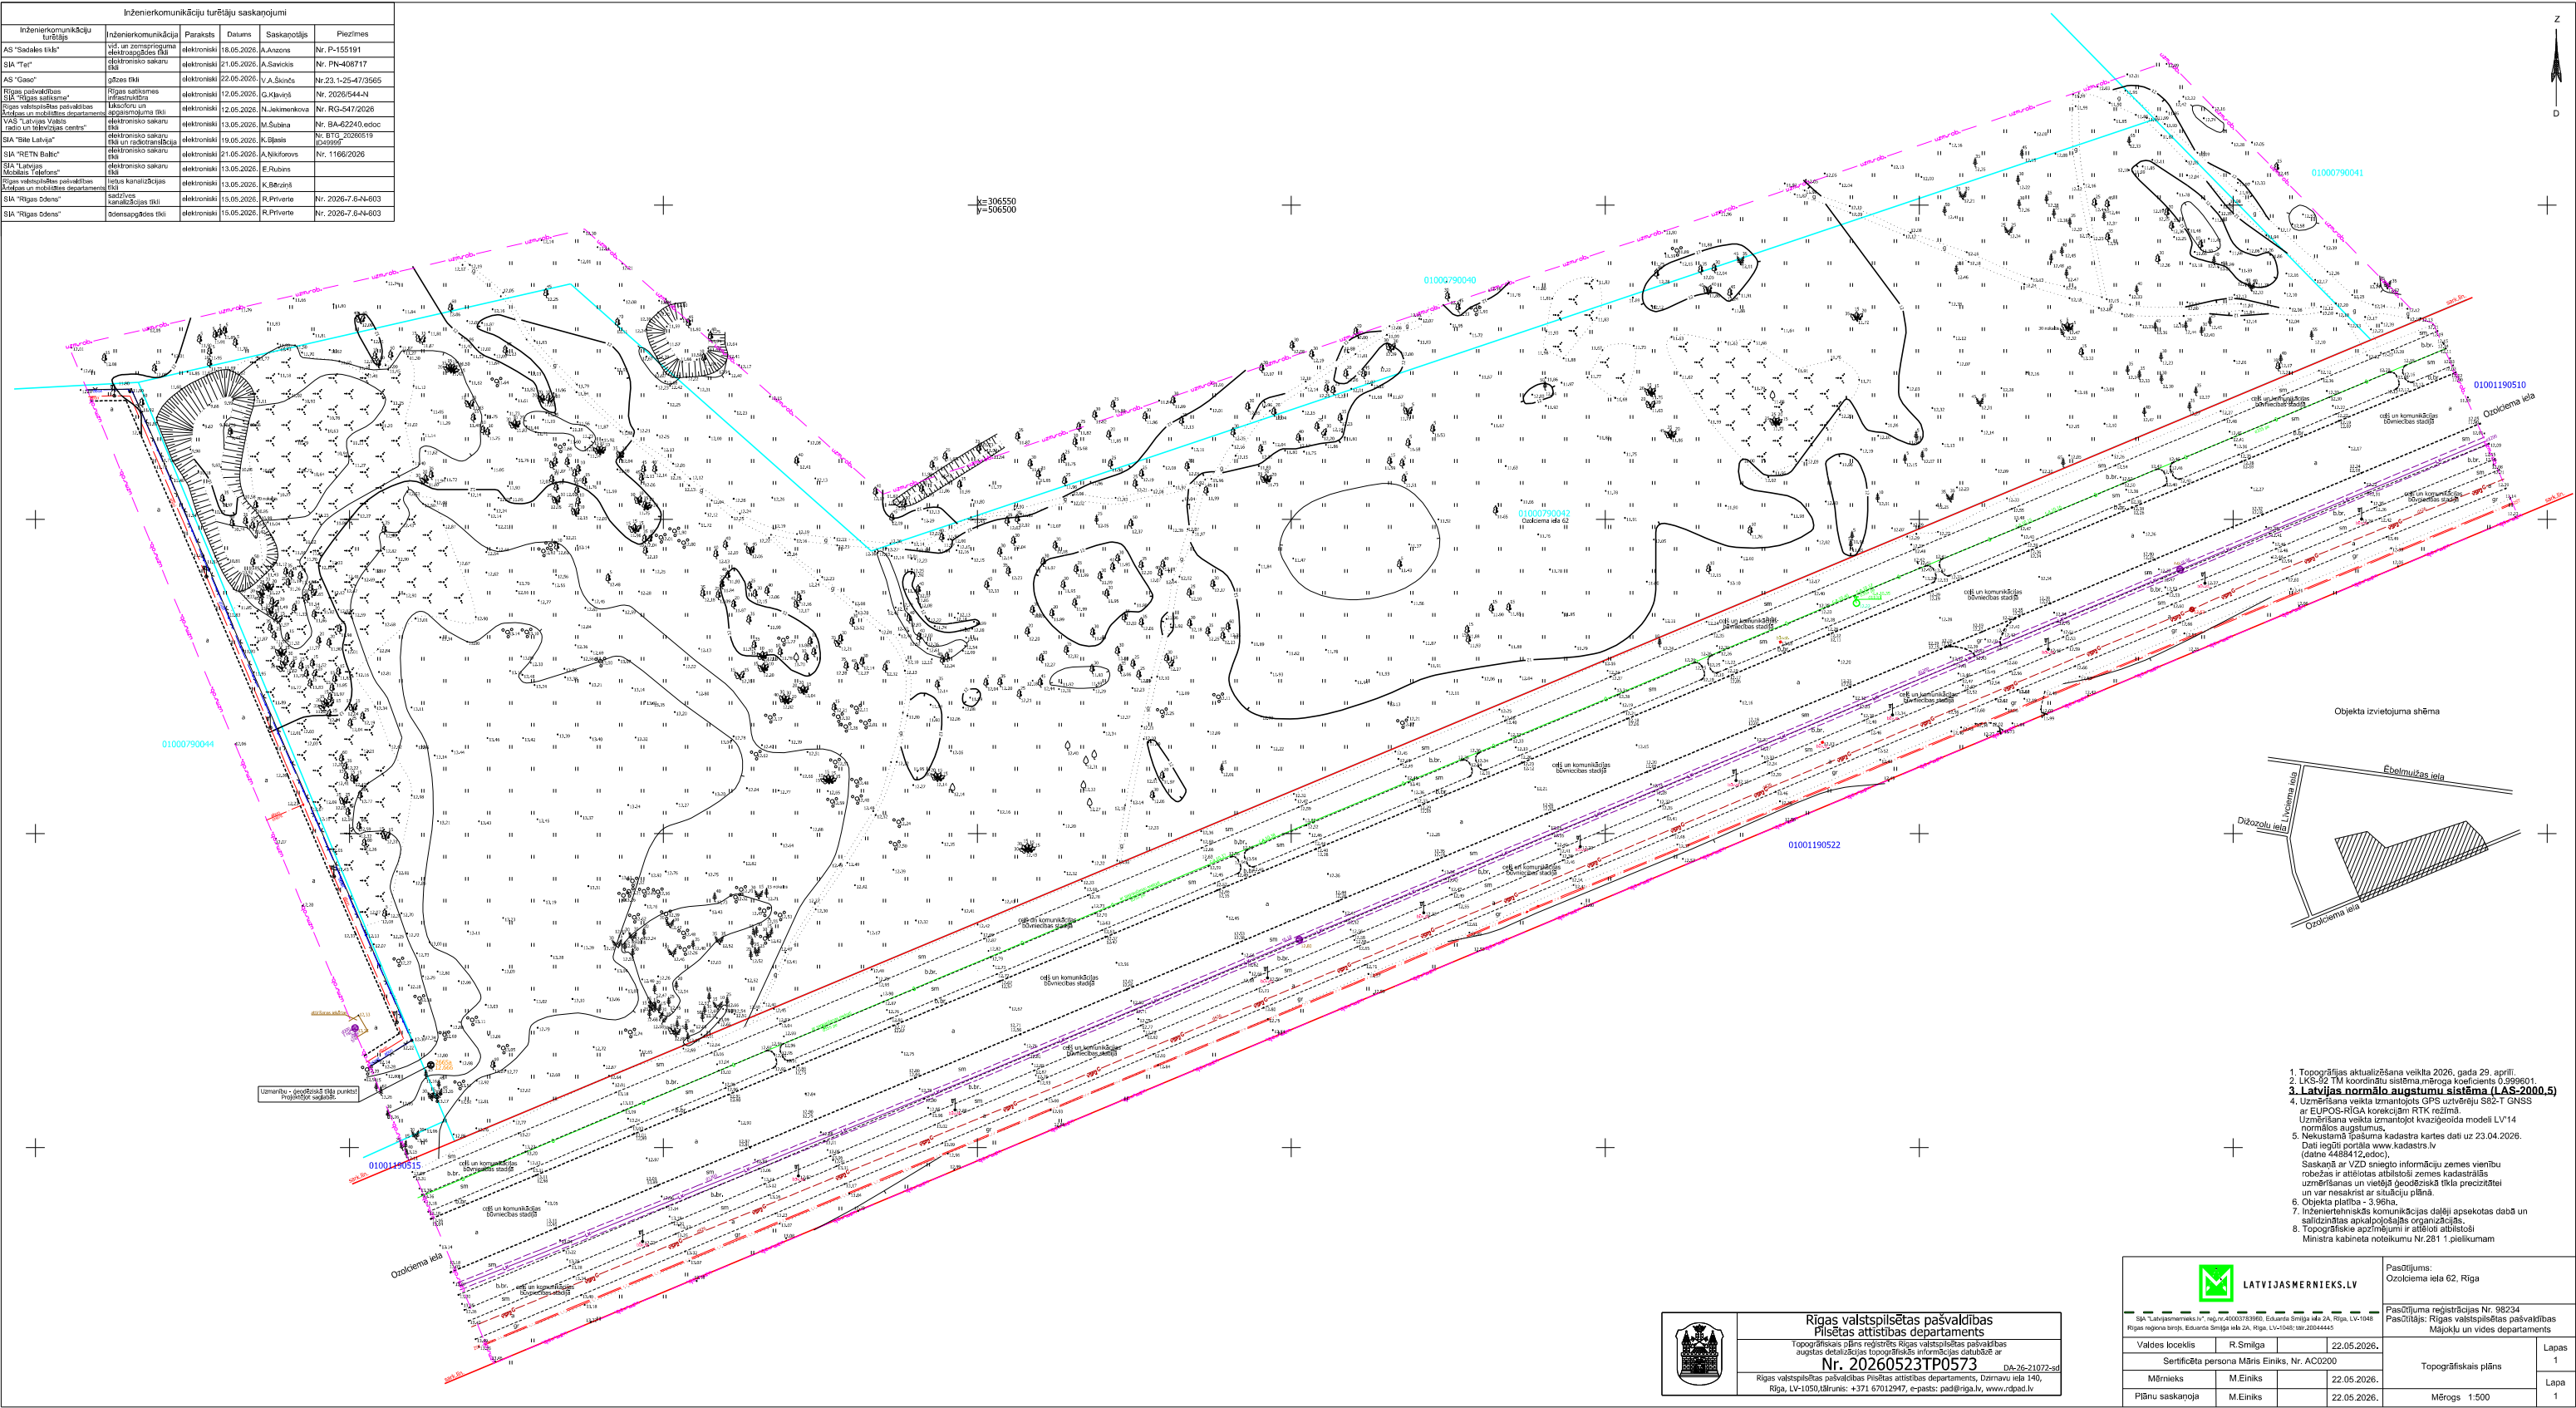

1. Topogrāfijas aktualizāšana veikta 2026. gada 28. aprīlī.
2. LKS-92 TM koordinātu sistēma, mēroga koeficients 0,9999601.
3. Latvijas normālo augstumu sistēma (LAS-2000,5).
4. Uzņemšana veikta izmantojot GPS uzvērēju S82-T GNSS ar EUPOS-RIGA korekcijām RTK režīmā. Uzņemšana veikta izmantojot kvaziģeoida modeli LV'14 normālos augstumos.
5. Nekustamā īpašuma kadastra kartes dati uz 23.04.2026. Dati iegūti portālā www.kadastrs.lv (datums 44684.12.pslod).
6. Objekta platība - 3,96ha.
7. Inženiertehniskās komunikācijas daļēji apsektas dabā un salīdzinātas apkalpojošās organizācijās.
8. Topogrāfiskie apzīmējumi ir atbilstoši Ministra kabineta noteikumu Nr.281.1 pielikumam



Rīgas valstspilsētas pašvaldības
Pilsētas attīstības departaments

Topogrāfiskais plāns reģistrēts Rīgas valstspilsētas pašvaldības
augstas detaļas topogrāfiskās informācijas sistēmā Nr. 20260523TP0573 DA-26-21072-2d

Rīgas valstspilsētas pašvaldības Pilsētas attīstības departaments, Dzirnavu iela 140,
Rīga, LV-1050, tālrunis: +371 67012947, e-pasts: pad@riga.lv, www.rdpad.lv

 LATVIJAS MERNIEKS.LV		Pasūtītājs: Ozolciema iela 62, Rīga	
SA "Latvijas Mernieks" J.V. reģ.nr.40003783960, Edvarda Smilga iela 2A, Rīga, LV-1048 Rīgas reģions: Edvarda Smilga iela 2A, Rīga, LV-1048; tālrunis: 20044445		Pasūtītāja reģistrācijas Nr. 98234 Pasūtītājs: Rīgas valstspilsētas pašvaldības Mājokļu un vides departaments	
Valdes loceklis	R.Smilga	22.05.2026.	Lapas 1
Sertificēta persona Māris Einiks, Nr. AC0200			Topogrāfiskais plāns Lapa 1
Mērieks	M.Einiks	22.05.2026.	
Plānu saskaņoja	M.Einiks	22.05.2026.	Mērogs: 1:500