


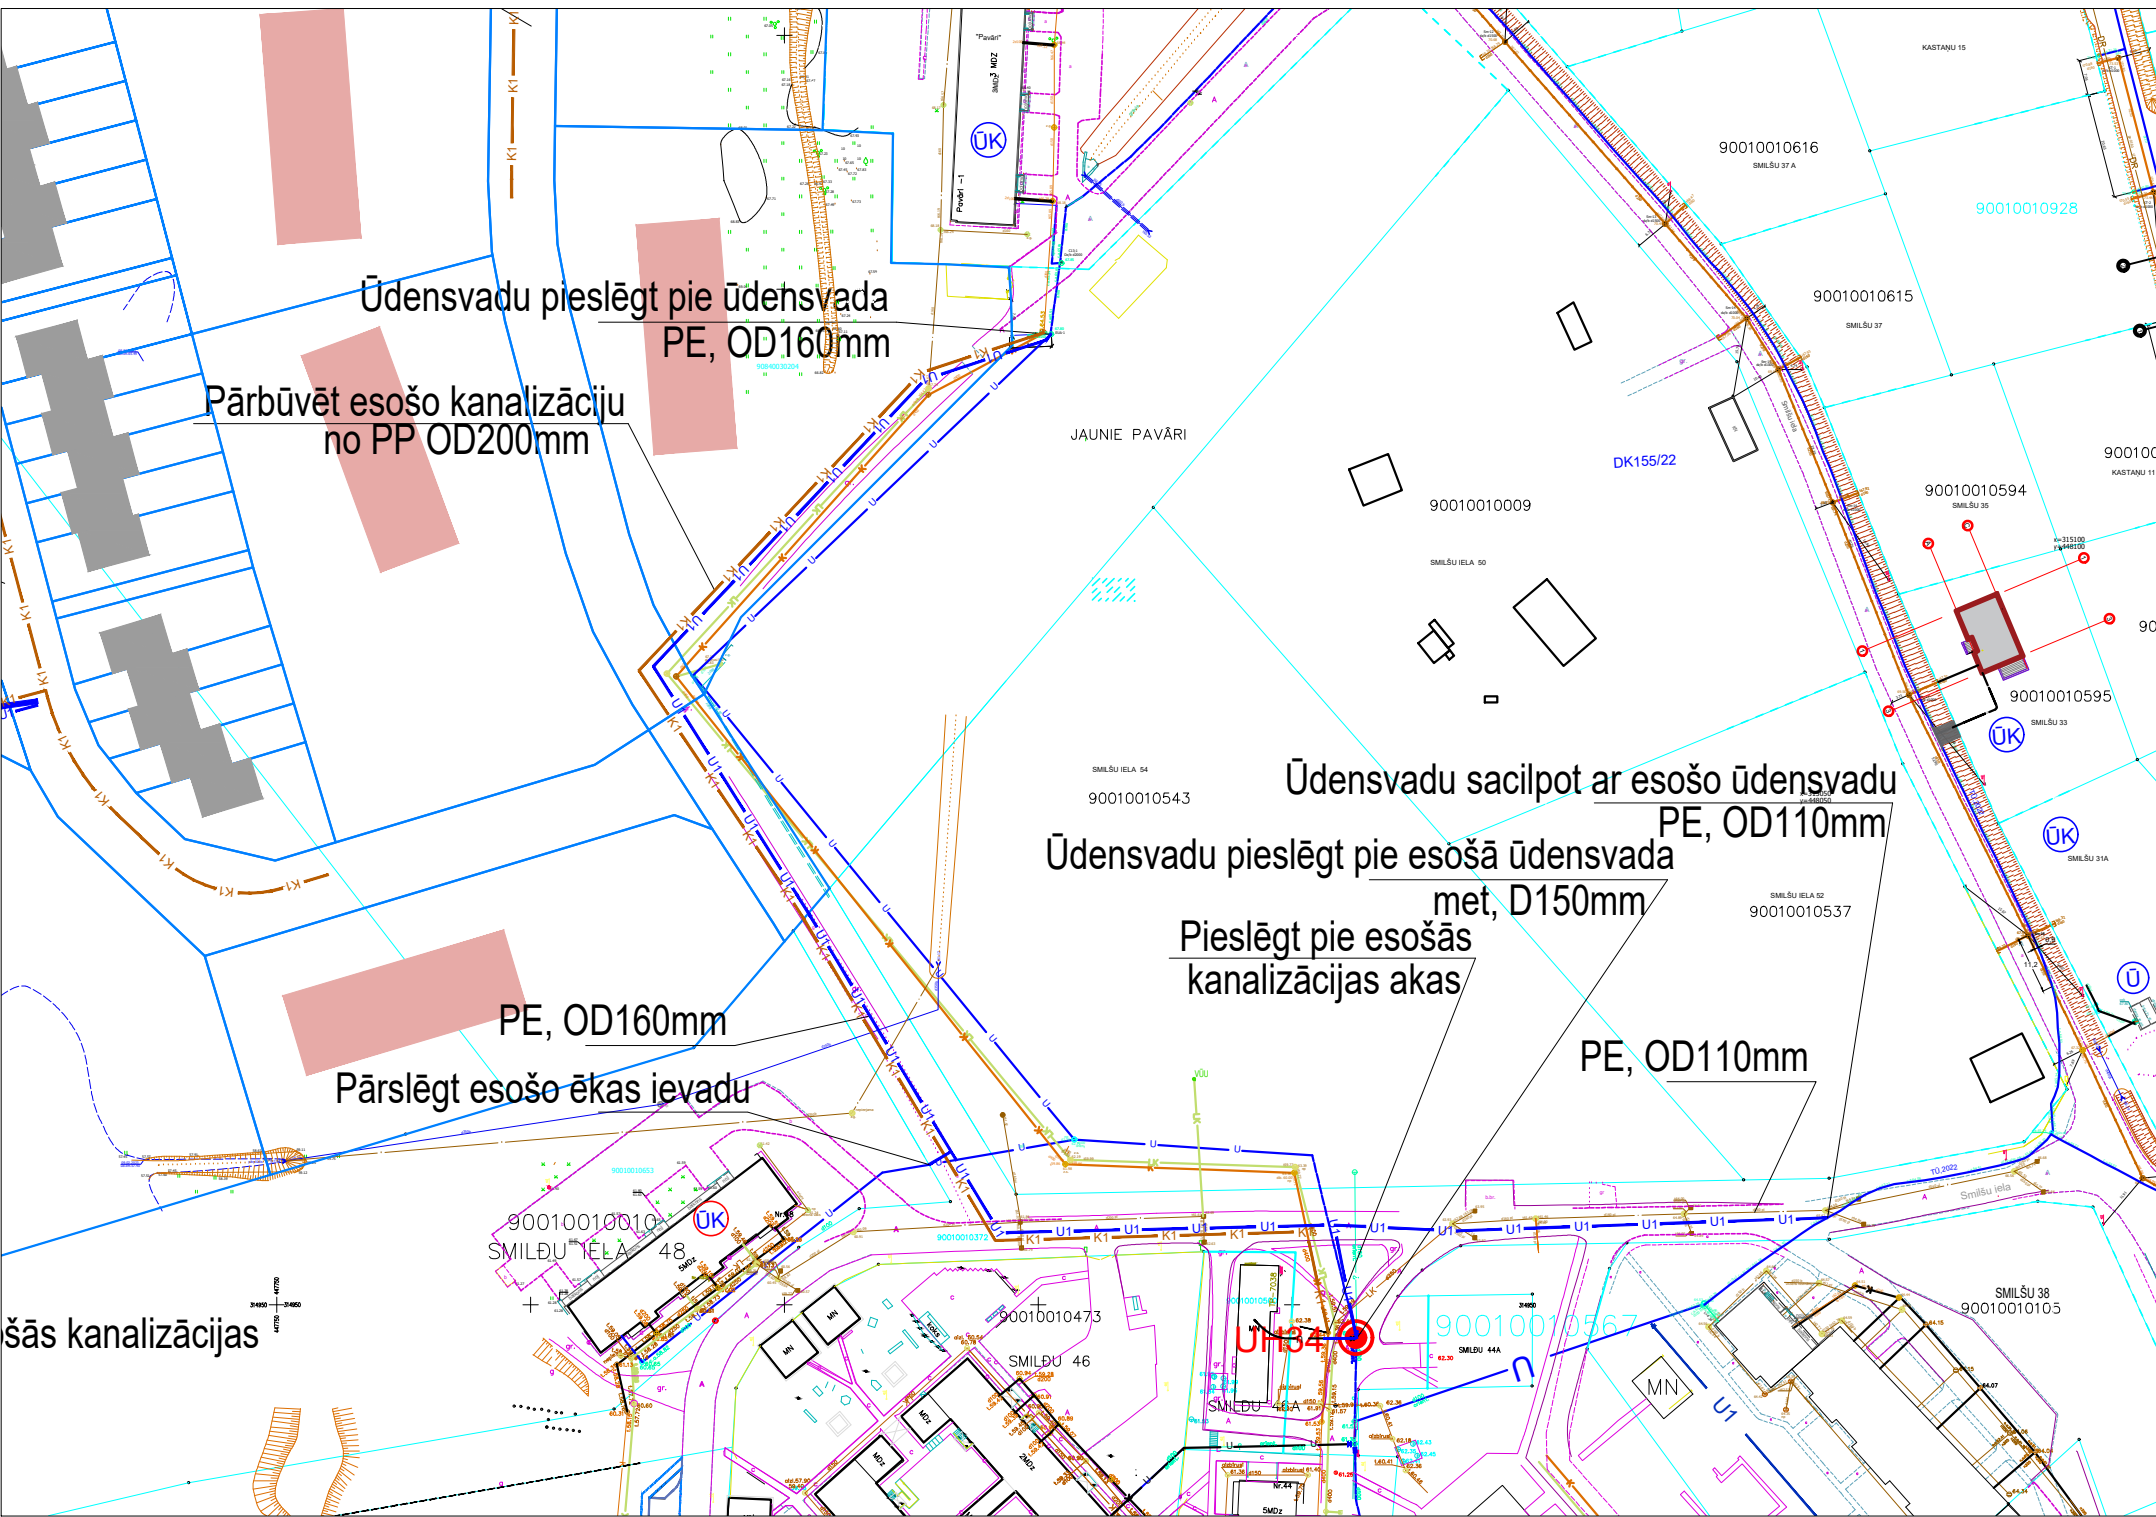

Ūdensvadu pieslēgt pie ūdensvada
PE, OD160mm

Pārbūvēt esošo kanalizāciju
no PP OD200mm

Ūdensvadu sacilpot ar esošo ūdensvadu
PE, OD110mm

Ūdensvadu pieslēgt pie esošā ūdensvada
met, D150mm

Pieslēgt pie esošās
kanalizācijas akas

PE, OD160mm

Pārslēgt esošo ēkas ievadu

PE, OD110mm

esošās kanalizācijas