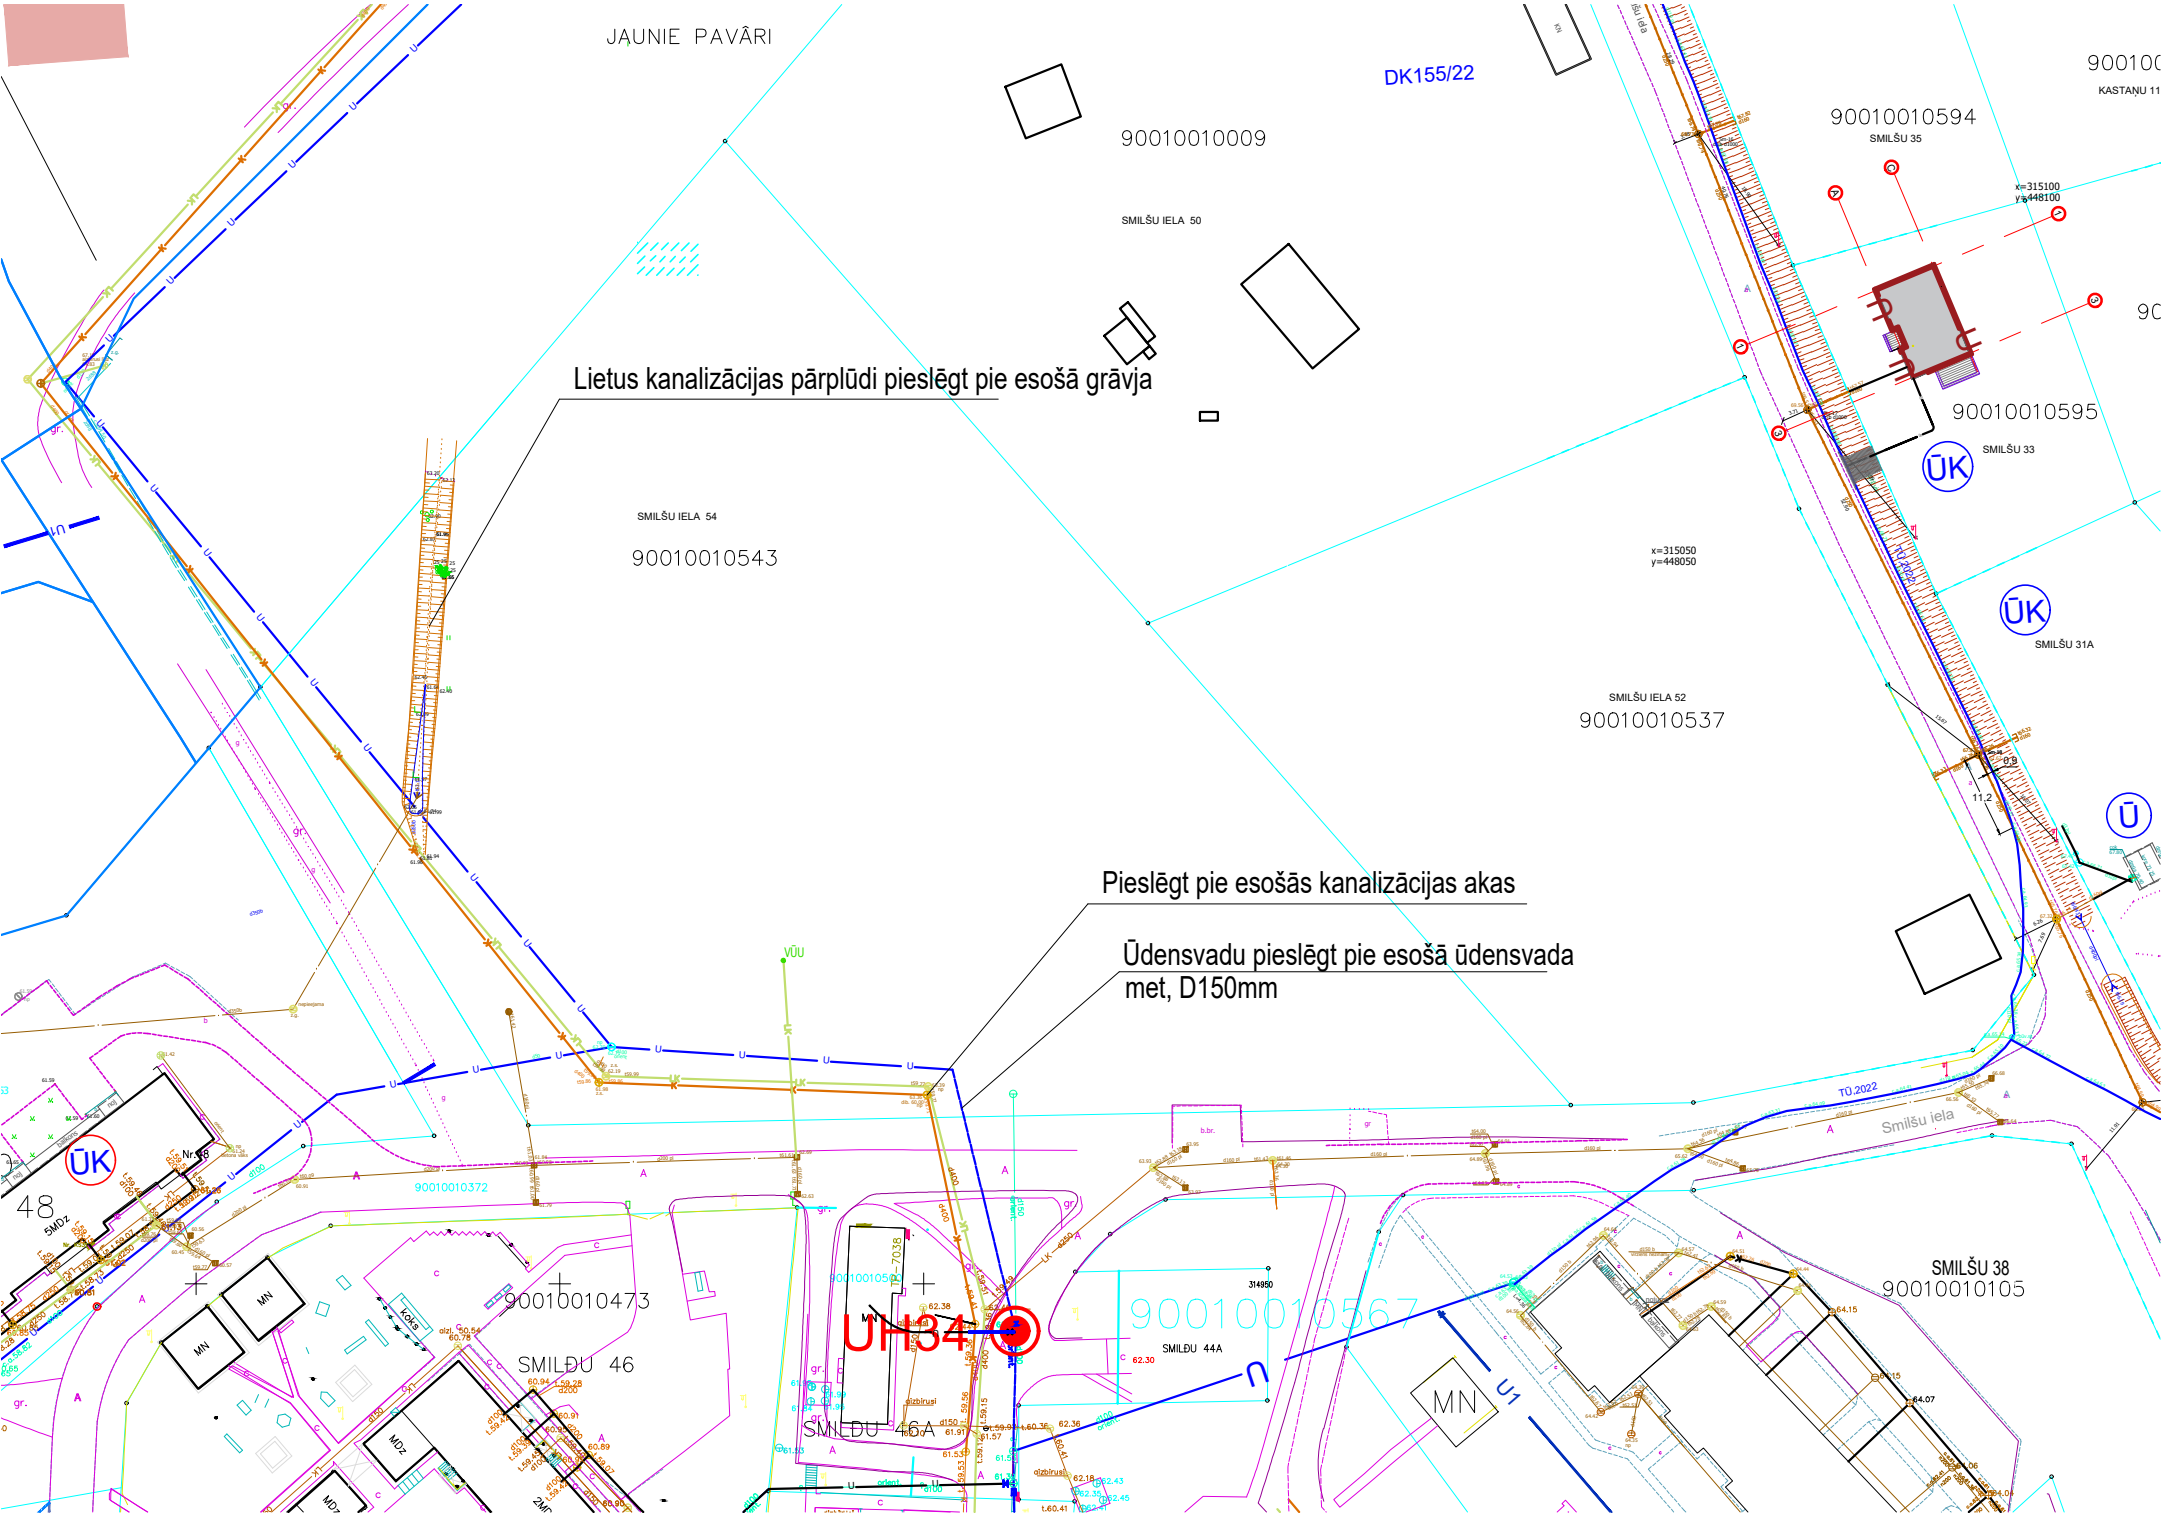

JAUNIE PAVĀRI
DK155/22
90010010009
SMILŠU IELA 50
90010010594
SMILŠU 35
x=315100
y=448100
90010010595
SMILŠU 33
ŪK
SMILŠU IELA 54
90010010543
x=315050
y=448050
SMILŠU IELA 52
90010010537
SMILŠU 31A
Lietus kanalizācijas pārplūdi pieslēgt pie esošā grāvja
Pieslēgt pie esošās kanalizācijas akas
Ūdensvadu pieslēgt pie esošā ūdensvada met, D150mm
UH34
90010010372
90010010473
SMILŠU 46
SMILŠU 46A
90010010567
SMILŠU 44A
SMILŠU 38
90010010105
Smilšu iela
MN
MDZ
Nr.48