


Inženierkomunikāciju turētāju saskaņojumi				
Inženierkomunikāciju turētājs	Inženierkomunikācija	Paraksts	Datums	Saskaņotājs
AS "Sadales tīkls"	val. un zemkopniecības elektroapgādes tīkls	elektroniski	19.05.2026.	A.Lošis
SIA "Te"	elektronisko sakaru tīkls	elektroniski	20.05.2026.	A.Savickis
AS "Gase"	gāzes tīkls	elektroniski	12.05.2026.	E.Rubina
Rīgas pašvaldības SIA "Rīgas satiksme"	Rīgas satiksmes infrastruktūra	elektroniski	12.05.2026.	G.Klavinskis
Rīgas valsts policijas pārvaldes Antiterrora un mobilitātes departaments	elektronisko sakaru tīkls un radioamatsaistī	elektroniski	13.05.2026.	N.Jekimenkova
VAS "Latvijas Valsts radio un televīzijas centrs"	elektronisko sakaru tīkls	elektroniski	12.05.2026.	M.Šubina
SIA "Bite Latvija"	elektronisko sakaru tīkls un radioamatsaistī	elektroniski	18.05.2026.	K.Blaiss
SIA "RETN Baltic"	elektronisko sakaru tīkls	elektroniski	21.05.2026.	A.Nikiforovs
SIA "Latvijas Mobilais Telefons"	elektronisko sakaru tīkls	elektroniski	11.05.2026.	E.Rubins
Rīgas valsts policijas pārvaldes Antiterrora un mobilitātes departaments	satelītu kanalizācijas tīkls	elektroniski	12.05.2026.	K.Bārzājs
SIA "Rīgas ūdens"	kanalizācijas tīkls	elektroniski	19.05.2026.	I.Kirvenoka
SIA "Rīgas ūdens"	odensapildes tīkls	elektroniski	19.05.2026.	I.Kirvenoka
AS "Rīgas siltums"	siltumtīkls	elektroniski	14.05.2026.	M.Gašpila

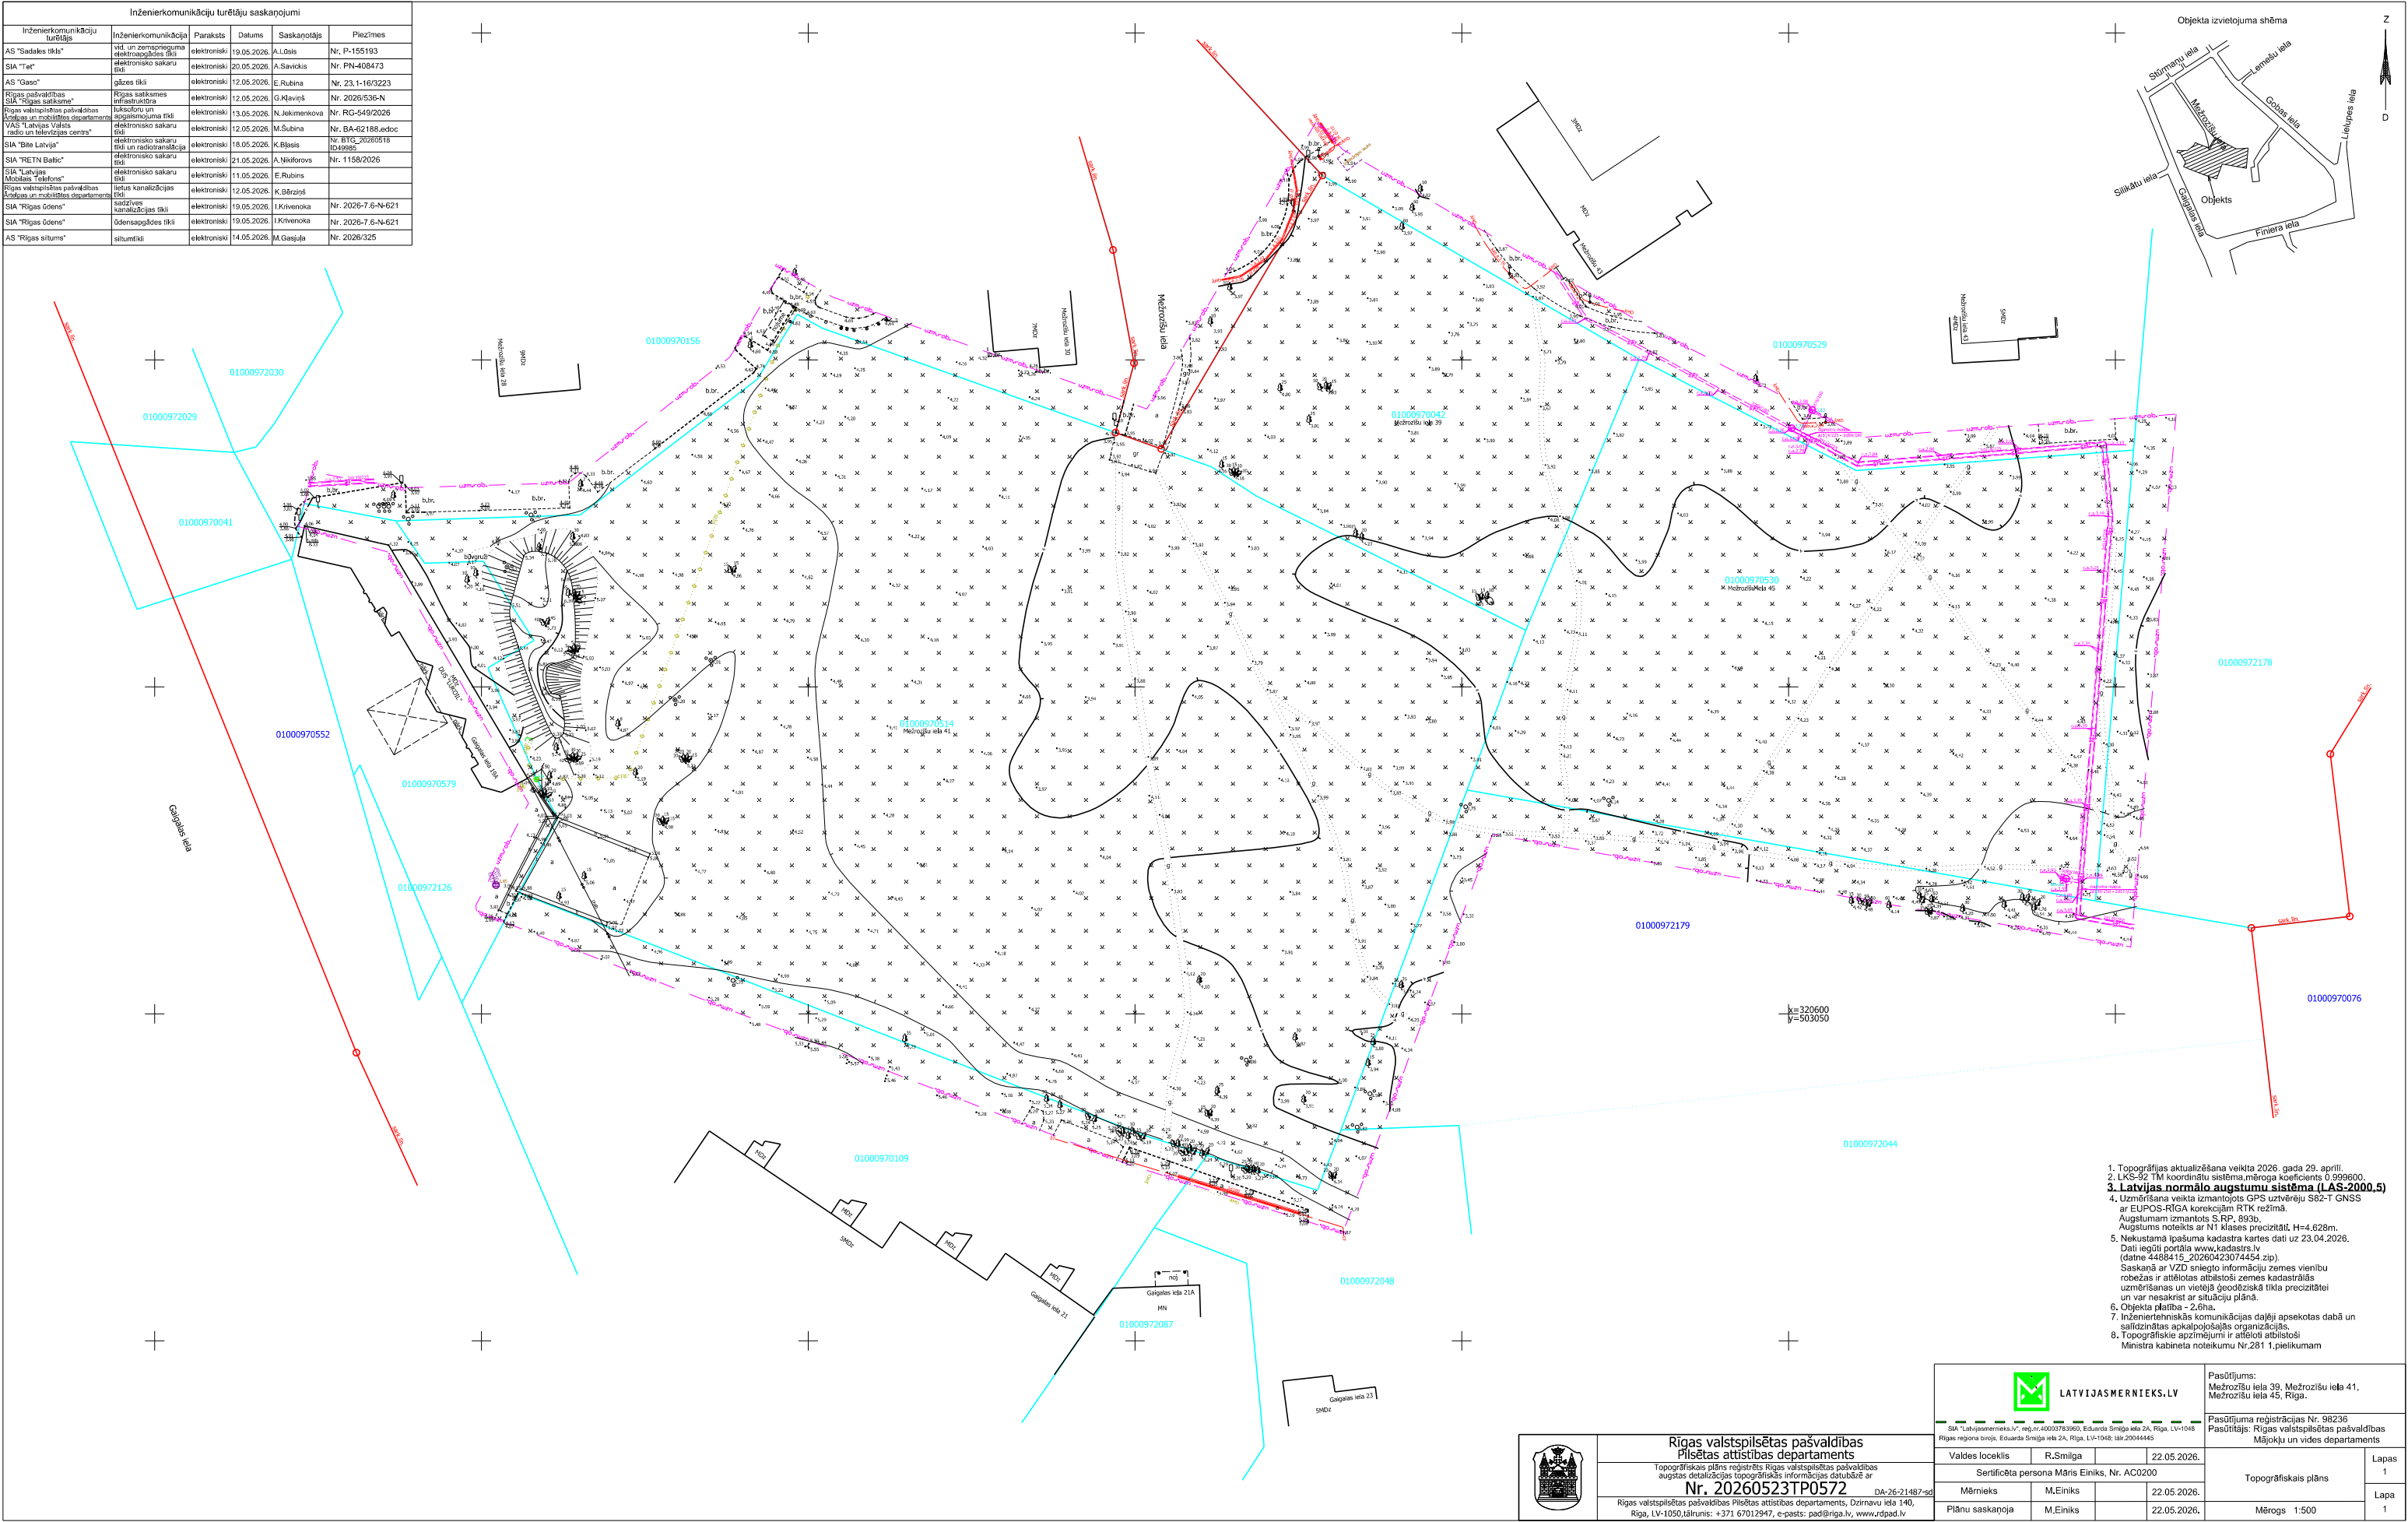

1. Topogrāfijas aktualizēšana veikta 2026. gada 29. aprīlī.
2. LKS-92 TM koordinātu sistēma, mēroga koeficients 0.999600.
3. **Latvijas normālo augstumu sistēma (LAS-2000.5)**
4. Uzņemšana veikta izmantojot GPS uztvērēju S82-T GNSS ar EUPOS-RIGA korekcijām RTK režīmā.
5. Augstums izmantots S.R.P. 893b.
6. Augstums noteikts ar N1 klases precizitāti, H=4.62m.
7. Nekustamā īpašuma kadastra kartes dati uz 23.04.2026.
8. Dati iegūti portālā www.kadastrs.lv (datne 4488415_20260423074454.zip).
9. Saskaņā ar VZD sniegto informāciju zemes vienību robežas ir atbilstošas abpusēji zemes kadastrālās uzņemšanas un vieteja ģeodēziskā tīkla precizitātei un var nesakrist ar situāciju plānu.
10. Objekta platība - 2.0ha.
11. Inženierietehniskās komunikācijas daļēji apsektas dabā un salīdzinātas apkalpojošajās organizācijās.
12. Topogrāfiskie apzīmējumi ir atbilstoši Ministra kabineta noteikumu Nr.281 1.pielikumam



Rīgas valstspilsētas pašvaldības
Pilsētas attīstības departaments
Topogrāfiskais plāns reģistrēts Rīgas valstspilsētas pašvaldības
augstas detalizācijas topogrāfiskās informācijas datubāzē ar
Nr. 20260523TP0572 DA-26-21487-sd
Rīgas valstspilsētas pašvaldības Pilsētas attīstības departaments, Dzirnavu iela 140,
Rīga, LV-1050,tālrunis: +371 67012947, e-pasts: pad@riga.lv, www.rdpad.lv

 LATVIJAS MĒRNIKIS.LV		Pasūtītājs: Mežrozīšu iela 39, Mežrozīšu iela 41, Mežrozīšu iela 45, Rīga.	
SIA "Latvijas mērnieki", reģ.nr.40003783960, Eduarda Smiļa iela 2A, Rīga, LV-1048 Rīgas reģiona birojs, Eduarda Smiļa iela 2A, Rīga, LV-1048; tālrunis: 20044445		Pasūtījuma reģistrācijas Nr. 98236 Pasūtītājs: Rīgas valstspilsētas pašvaldības Mājokļu un vides departaments	
Valdes loceklis	R.Smiļa	22.05.2026.	Topogrāfiskais plāns
Sertificēta persona Māris Einiks, Nr. AC0200			
Mērieks	M.Einiks	22.05.2026.	
Plānu saskaņoja	M.Einiks	22.05.2026.	Mērogs 1:500
			Lapa 1
			Lapa 1