GEO telpa.lv

Dati ievadīti Tukuma novada ADTI datubāzē

Reģistrācijas Nr.

52210-TP-26-0785

2026. gada 15. aprīlī

SIA "Ģeotelpiskie risinājumi", Reģ.nr.: 43603041044, Pils iela 14, Tukums, Tukuma novads, LV-3101
www.geotelpa.lv, tālr.: 27024516, e-pasts: dati@geotelpa.lv, info@geotelpa.lv

SIA TOPOGRĀFS Reģ.Nr. LV43603029982 Raiņa iela 3-70, Jelgava, LV-3001,Tel. 29102992 e-pasts: topografs@topografs.lv				Pasūtījums: Smilšu iela 54 Tukums, Tukuma novads	
Topogrāfisko plānu izstrādāja: Sertificēts ģeodēzists: Mareks Kalažs Sert.Nr.AC0047				Pasūtītājs: Tukuma novada pašvaldība	Pasūtījuma ID numurs: 18-16032026
Valdes loceklis		Mareks Kalažs	31.03.2026	Plāna nosaukums: Topogrāfiskais plāns	Lapa: 2
Sertificēts ģeodēzists		Mareks Kalažs	31.03.2026		Lapas: 2
					Marka: TI
					Mērogs: 1:500

Inženierkomunikāciju turētāju saskaņojumi

Inženierkomunikāciju turētājs	Inženierkomunikācija	Paraksts	Datums	Saskaņotājs	Piezīmes
AS "Sadales tīkls"	vid. un zemsprieguma elektroapgādes tīkli	e-skaņojums	07.04.2026	Guntis Puriņš	Nr.P-153042
SIA "TET"	elektronisko sakaru tīkli	e-skaņojums	07.04.2026	Guntars Krūklis	Nr.PN-403426
Tukuma novada pašvaldība	Ielu un apgaismojuma tīkli	e-skaņojums	02.04.2026	Sigrija Kairiša	
SIA "Tukuma Ūdens"	ūdensvads un kanalizācija	e-skaņojums	02.04.2026	Zanda Valaine	
SIA "Tukuma Siltums"	siltumtīkli	e-skaņojums	02.04.2026	Gundars Kūla	
SIA "Netvision"	elektronisko sakaru tīkli	*datie iesniegti uz izskatīšanu,01.04.2026 bet komunikāciju turētājs neuzņēmās atbildību			
Valsts SIA "Zemkopības ministrijas nekustamie īpašumi"	meliorācija	e-skaņojums	02.04.2026	Aivars Apinis	Nr.26-101e
A/S Latvijas Propāna Gāze	gāzesvads	e-skaņojums	13.04.2026	Andrejs Mazurs	

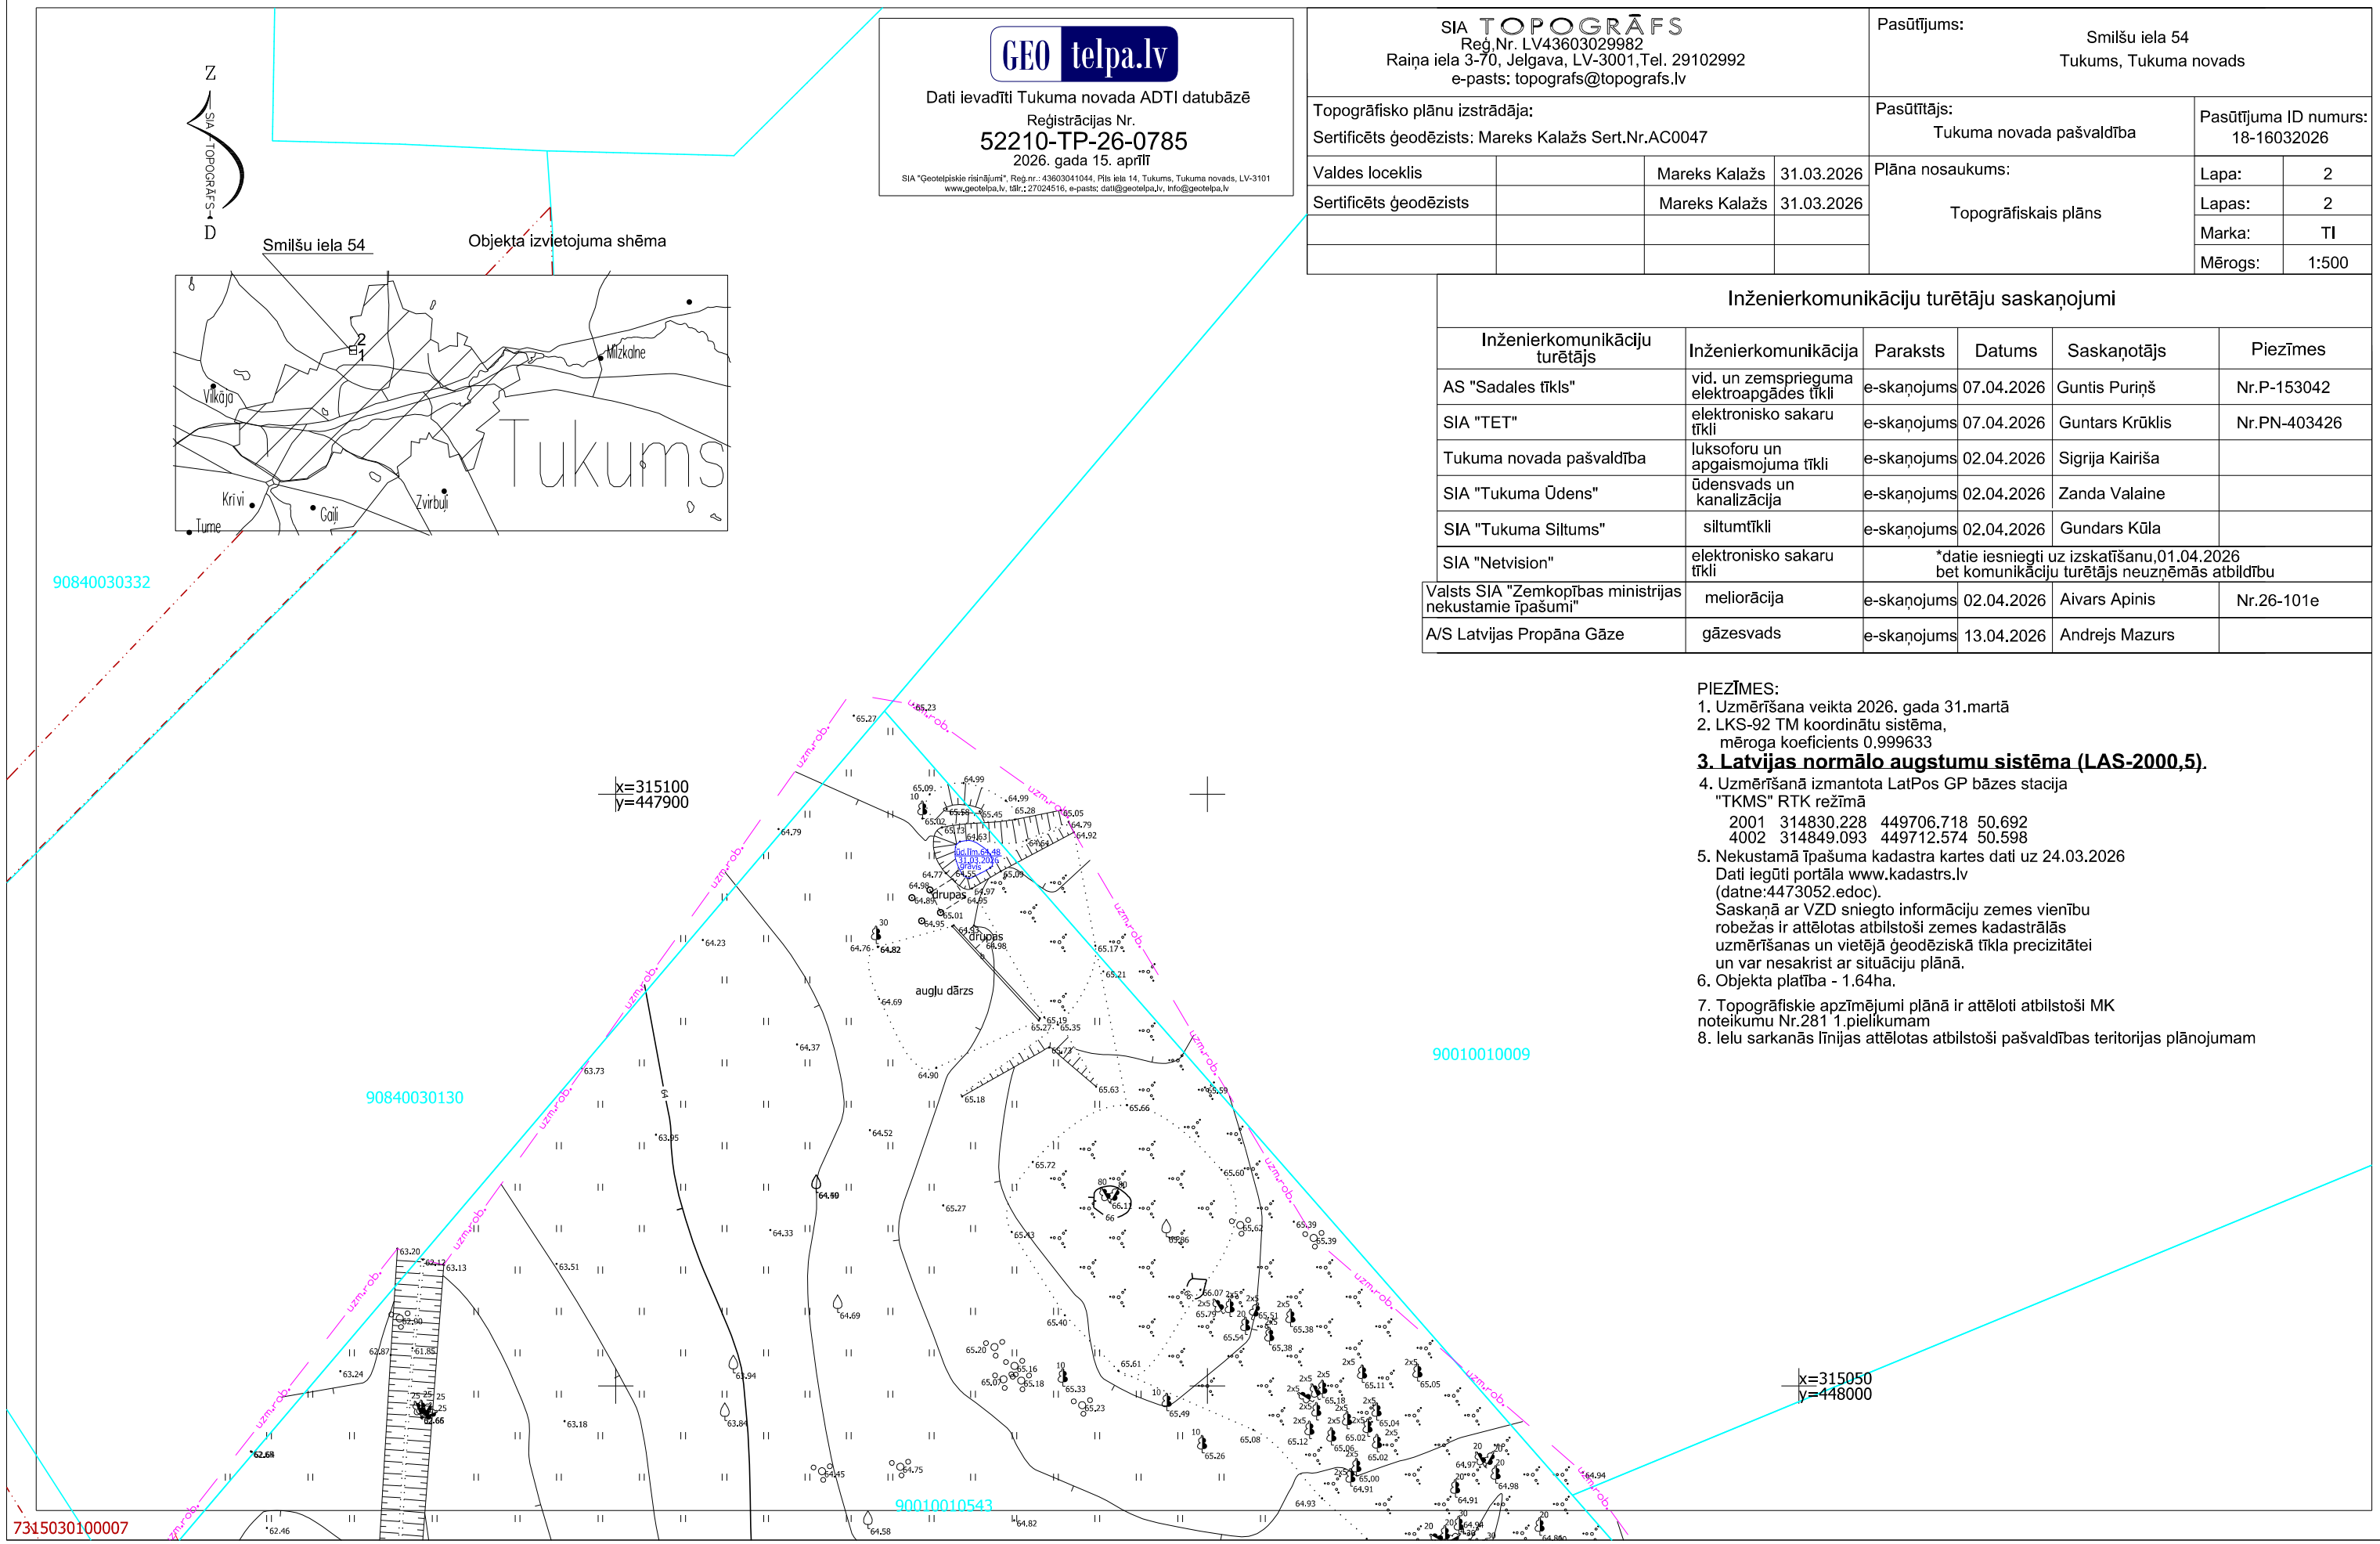

PIEZĪMES:

1. Uzmērīšana veikta 2026. gada 31.martā
2. LKS-92 TM koordinātu sistēma, mēroga koeficients 0.999633
3. **Latvijas normālo augstumu sistēma (LAS-2000,5).**
4. Uzmērīšanā izmantota LatPos GP bāzes stacija "TKMS" RTK režīmā

2001	314830.228	449706.718	50.692
4002	314849.093	449712.574	50.598

5. Nekustamā īpašuma kadastra kartes dati uz 24.03.2026 Dati iegūti portāla www.kadastrs.lv (datne:4473052.edoc). Saskaņā ar VZD sniegto informāciju zemes vienību robežas ir attēlotas atbilstoši zemes kadastrālās uzmērīšanas un vietējā ģeodēziskā tīkla precizitātei un var nesakrist ar situāciju plānā.
6. Objekta platība - 1.64ha.
7. Topogrāfiskie apzīmējumi plānā ir attēloti atbilstoši MK noteikumu Nr.281 1.pielikumam
8. Ielu sarkanās līnijas attēlotas atbilstoši pašvaldības teritorijas plānojumam