


Datums: 25.05.2026

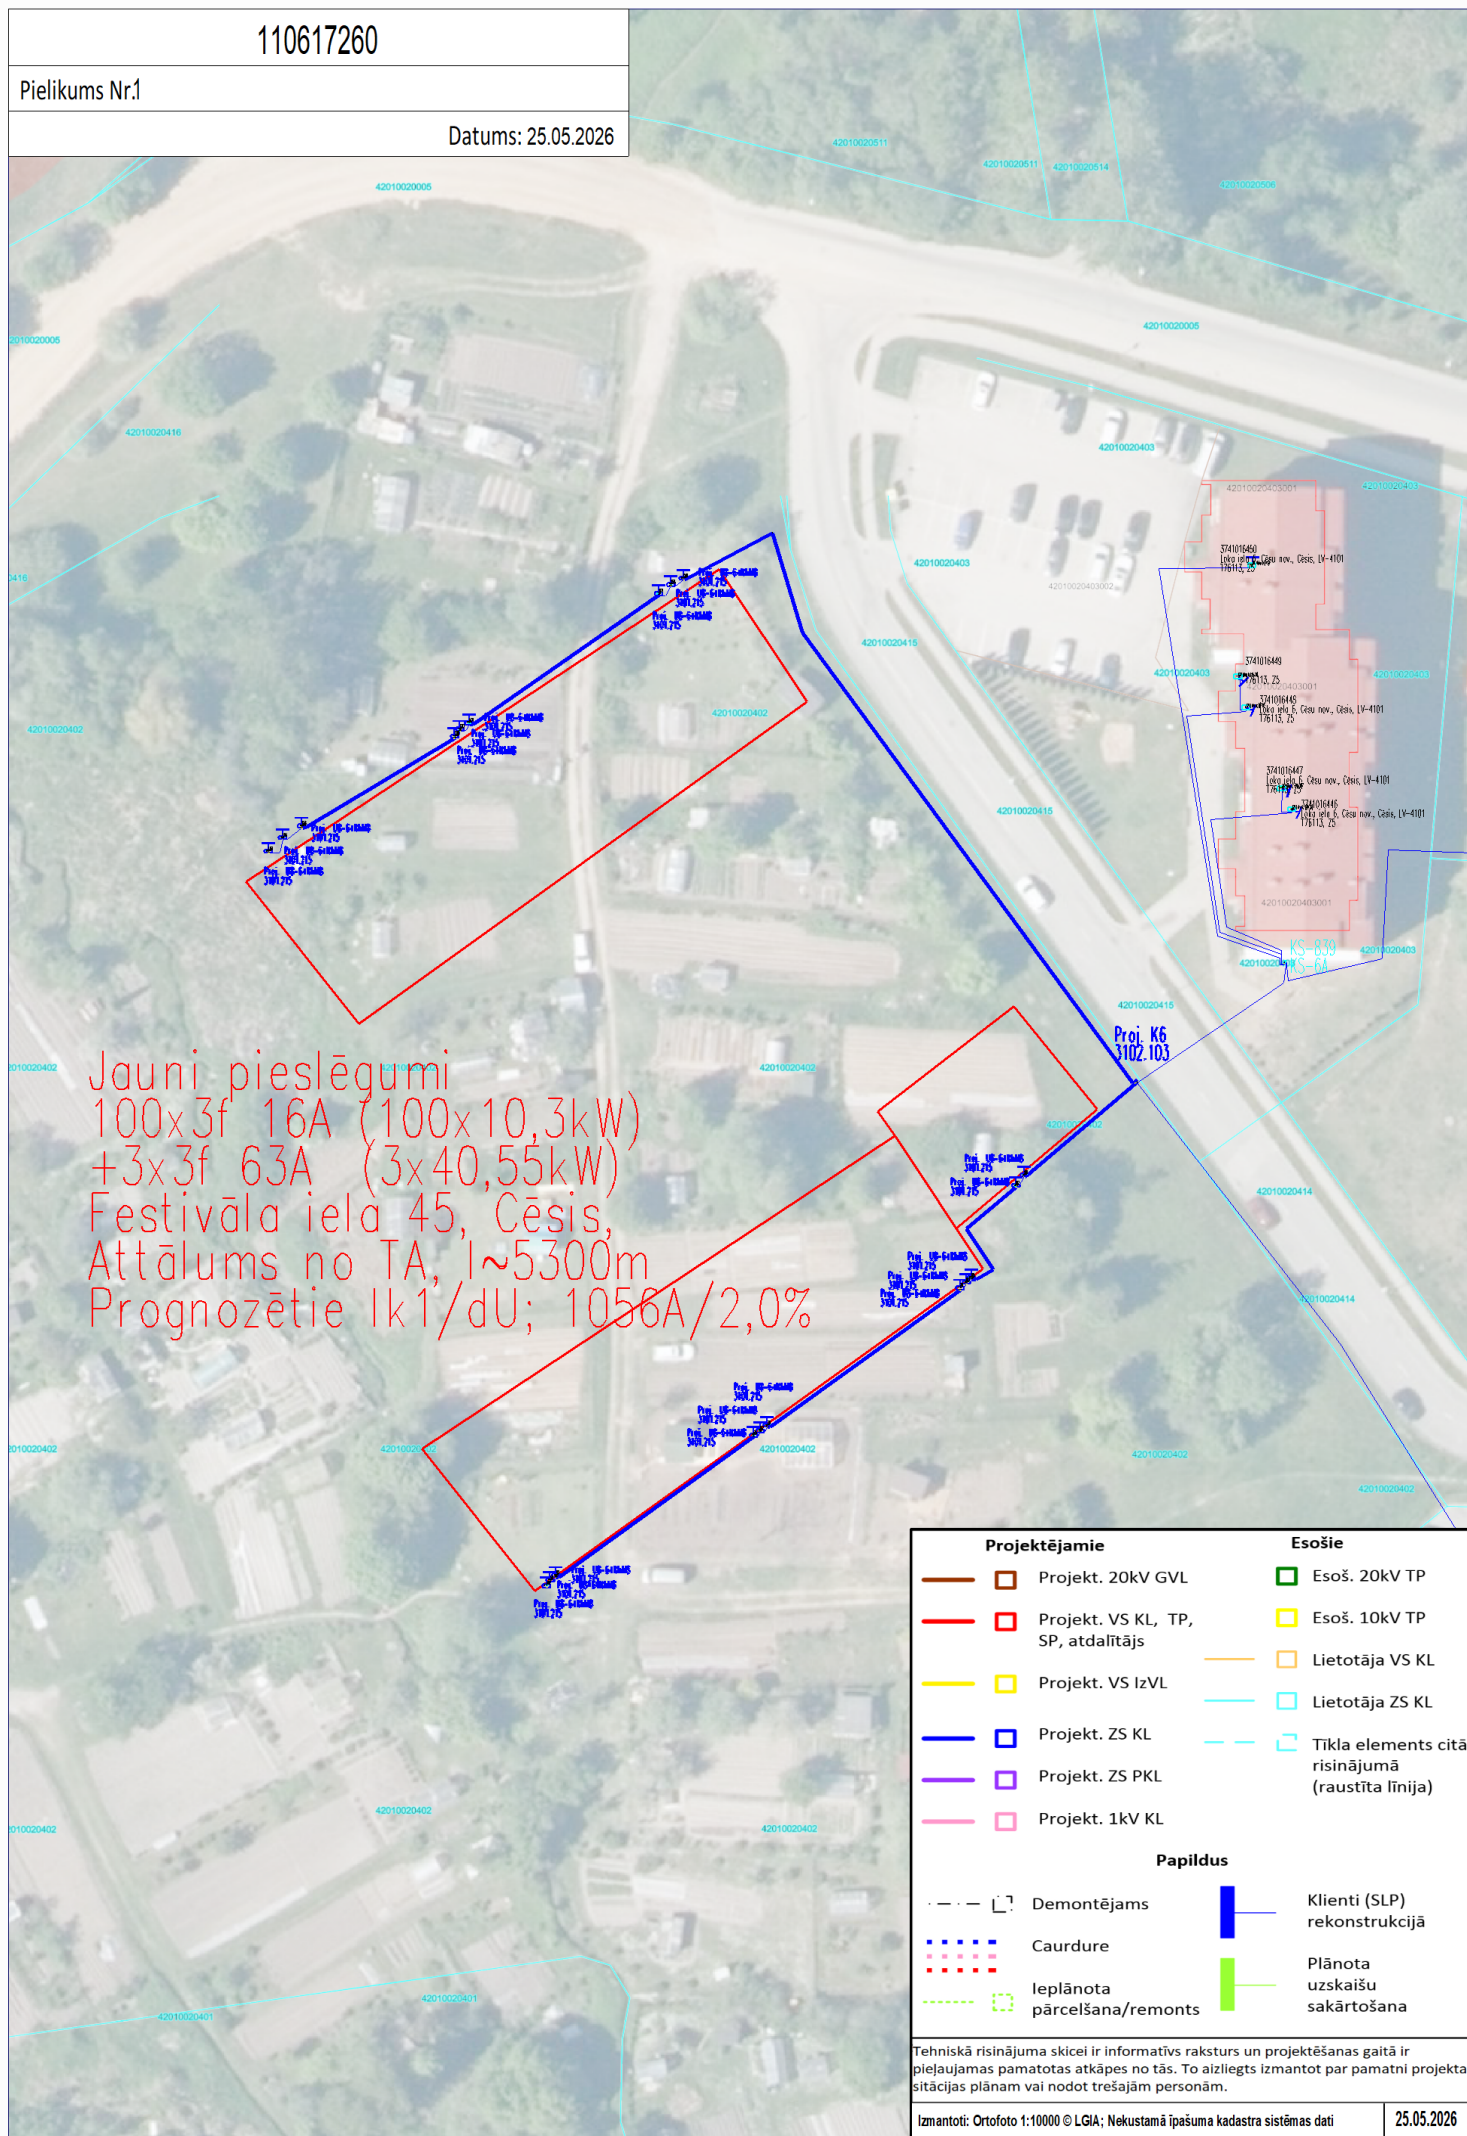

| Projektējamie                                                                        |                                    | Esošie                                                                                |                                                  |
|--------------------------------------------------------------------------------------|------------------------------------|---------------------------------------------------------------------------------------|--------------------------------------------------|
|  | Projekt. 20kV GVL                  |  | Esoš. 20kV TP                                    |
|  | Projekt. VS KL, TP, SP, atdalītājs |  | Esoš. 10kV TP                                    |
|  | Projekt. VS IzVL                   |  | Lietotāja VS KL                                  |
|  | Projekt. ZS KL                     |  | Lietotāja ZS KL                                  |
|  | Projekt. ZS PKL                    |  | Tikla elements citā risinājumā (raustīta līnija) |
|  | Projekt. 1kV KL                    |                                                                                       |                                                  |
| Papildus                                                                             |                                    |                                                                                       |                                                  |
|  | Demontējams                        |  | Klienti (SLP) rekonstrukcijā                     |
|  | Caurdure                           |  | Plānota uzskaižu sakārtošana                     |
|  | Iepilānoma pārcelšana/remonts      |                                                                                       |                                                  |

Tehniskā risinājuma skicei ir informatīvs raksturs un projektēšanas gaitā ir pieļaujamas pamatotas atkāpes no tās. To aizliegts izmantot par pamatni projekta ietilpības plānam vai nodot trešajām personām.

Izmantoti: Ortofoto 1:10000 © LGIA; Nekustamā īpašuma kadastra sistēmas dati

25.05.2026