HORTUS SA

KOKAUGU DENDROLOĢISKA IZPĒTE

Ozolciema iela 62, Rīgā.

Kadastra apz. 01000790042

Rīga, 2026

SIA Hortus 5A

Reģ. Nr. LV40103565279
Katrīnas dambis 20a-4, Rīga LV 1045
Banka AS SEB BankaUNLALV2X
Konta Nr.LV90UNLA0050019170796

PROFESIONĀLAS RŪPES PAR KOKIEM

t. 29977795 info@hortus5a.lv www.hortus5a.lv

Rīga, 2026. gada 5. oktobrī.

VISPĀRĒJS KOKAUGU NOVĒRTĒJUMS UN RĪCĪBAS IETEIKUMI.

Kokaugu dendroloģiskā izpēte veikta 2026. gada oktobrī. Kopā novērtēti divi simti piecdesmit koki. Kokaugu inventarizācija atspoguļota plānā un tabulās. Koku fiziskais stāvoklis novērtēts pēc 10 baļļu sistēmas, nosakot kokaugu vitalitāti, vecumposmu un piešķirot noteiktu krāsu (sk. koku vērtēšanas kritēriji), un apskatāms koku novērtējuma tabulā. Koku augstuma un vainagu platumu mērīšanai izmantots tālummērs Leica Disto D510. Kokaugu inventarizācija veikta kokiem esot lapotā stāvoklī. Laika apstākļi saulains, lēns vējš, gaisa temperatūra +8 līdz +15°C.

Papildus izstrādāti ieteikumi koku saglabāšanai un aizsardzībai projektēšanas un būvdarbu veikšanas laikā teritorijā.

Veicot kokaugu novērtējumu, secināts:

1. Teritorijā pavisam aug sešpadsmit dažādi koku taksoni, no tiem lielā pārsvarā purva bērzs (*Betula pubescens*) 91 gab., un parastā priede (Pinus sylvestris) 76 gab., baltais vītols (*Salix alba*) 34 gab., ošlapu kļava (*Acer negundo*) 29 gab., Pensilvānijas osis (*Fraxinus pennsylvanica*) 3 gab., Kanādas papele (*Populs x canadensis*) 6 gab., parastā kļava (*Acer platanoides*) 5 gab., trauslais vītols (*Salix fragilis*) 3 gab.,parastā apse (*Populus tremula*) 2 gab, parastā goba (*Ulmus glabra*) 2 gab., parastā kļava (*Acer platanoides*) 2 gab., Kanādas papele (*Popoulus canadensis*) 2 gab., un pa vienam blīgzna (*Salix caprea*), āra bērzs (*Betula pendula*), parastais ozols (*Quercus robur*), parastā ieva (*Padus avium*), parastais pīlādzis (*Sorbus auccuparia*).

2. Saskaņā ar LR 16.03.2010. Ministru kabineta noteikumu Nr.264 "Īpaši aizsargājamo dabas teritoriju vispārējie aizsardzības un izmantošanas noteikumi" 2. pielikumā „Aizsargājamie koki – vietējo un svešzemju sugu dižkoki (pēc apkārtmēra vai augstuma)" un Rīgas domes 09.06.2015 saistošajiem noteikumiem Nr.154 "Rīgas pilsētas vietējas nozīmes aizsargājamo koku uzturēšanas un aizsardzības noteikumi" 1. pielikumu **neviens no teritorijā augošajiem kokiem nav vietējas vai valsts nozīmes dižkoks.**

3. Uz diviem baltajiem vītoliem (koki Nr. 6990, Nr. 6999) un viena diviem purva bērziem (koki Nr.7003, Nr.7004) ir konstatēta spožās skudra (*Lasius fuliginosus*) pieauguši īpatņi. Kokā Nr. 7003 stumbra dobumā pūznis. Spožā skudra saskaņā ar LR 14.11.2000. Ministru kabineta noteikumu Nr.396 ir iekļauts **īpaši aizsargājamo sugu sarakstā**. Sugu un biotopu aizsardzības likumā 11. pantā noteikts par īpaši aizsargājamo sugu dzīvniekiem, to skaitā putniem, visās to attīstības stadijās ir aizliegtas šādas darbības:

   jebkura mērķtiecīga ķeršana vai nogalināšana;

   apzināta traucēšana (īpaši vairošanās, mazuļu augšanas, spalvmešanas, ziemas guļas un migrācijas laikā) un dzīvotņu postīšana;

   apzināta putnu ligzdu un olu iznīcināšana vai bojāšana, ligzdu pārvietošana, putnu olu lasīšana un iegūšana arī tad, ja tās ir tukšas;

   vairošanās vietu iznīcināšana vai bojāšana;

   turēšana nebrīvē, transportēšana, dāvināšana, pārdošana vai mainīšana, piedāvāšana vai turēšana pārdošanai vai apmaiņai (minētās darbības aizliegtas arī ar beigtiem

putniem, kā arī ar jebkurām viegli atpazīstamām šo putnu daļām vai izstrādājumiem no tiem);

4. Teritorijā augošie koki dažāda vecuma no pa visam jauniem, strauji augošiem kokiem, līdz pieaugušiem, savas maksimālās dimensijas sasniegušiem kokiem. Teritorijā dažādas augtenes un līdz ar to dažādu kokaugu sugu koncentrācija. Auglīgās augsnes un pietiekama mitruma augtenē gar teritorijas rietumu robežu koncentrējas ātri augošas kokaugu sugas kā baltais vītols, Kanādas papele un ošlapu kļava. Sausās, smilšainās augsnes augtenēs augoši parasto priežu puduri. Lielākajā teritorijas daļā sastopama purva bērzu audze, kas ar novēlošanos kopta, izzāģējot mazākos augšanā atpalikušo bērzu īpatņus, kā arī nozāģējot tievākās asis daudzstumbru bērziem. Bērzu audzes darbi veikti ar novēlošanos, zāģējot lielu dimensiju (celmi caurmērā ap un virs 0,2m) asis pie pamata. Koks dabiski nespēj šāda izmēra brūces aizaudzēt, tāpēc daudziem bērziem nozāģēto asu celmi iztrupējuši.

5. Teritorijā dažādās vietās ir iesējušas **ošlapu kļavas** un tā ir kokaugu suga ar intensīvu izplatību un īsu dzīves ilgumu. Tā ir atzīta par invazīvu sugu un ir iekļauta Eiropas Invazīvo svešzemju sugu tīkla NOBANIS (European Network on Invasive Alien Species) informācijas avotos. Arī **Dabas aizsardzības pārvaldes publicētajās invazīvo augu sugu faktu lapās** *Acer negundo* **ir norādīta kā invazīva suga Latvijā.** Koks vērtējams kā nevērtīgs un nozāģējams.

6. Teritorijas ZR stūrī ir ošlapu kļavu audze, kas topogrāfiskajā plānā apzīmēti kā krūmi. Tajā lielākoties ošlapu kļavas ar vairākām asīm, celma caurmēri lielāki par 0,2m.

7. Koki, kurus vēlams saglabāt, plānā atzīmēti ar zaļu krāsu un sastāda 64% no visiem inventarizētajiem kokiem

8. Koki kurus pie nepieciešamības var likvidēt, plānā iekrāsoti ar pelēku krāsu un sastāda 36% no visiem inventarizētajiem kokiem.

Lēmumu pieņemšanā par koku saglabāšanu, vai nozāģēšanu jāņem vērā kokauga vispārējais novērtējums īpašu vērību pievēršot koka fiziskā stāvokļa novērtējumam.

Rekomendācijas koku aizsardzībai būvniecības laikā.

Būvdarbu laikā teritorijā nepieciešama uzraudzība pie jebkuriem darbiem, kas saistīti ar rakšanu, vai augsnes pārvietošanu koku sakņu zonā, t.i gājēju celiņu, laipu, apstādījumu ierīkošanas, apgaismes ķermeņu uzstādīšanas, kabeļu ievietošanas.

Pirms darbu uzsākšanas pieaicināt koku kopšanas speciālistu, kas izstāsta koku aizsardzības pasākumu nozīmīgumu koku turpmākajai augšanai, izstrādā koku monitoringa programmu veic koku aizsardzības darbus.

Īpaši aizsargājami ir saglabājamo koku stumbri un saknes. Lai samazinātu stumbra bojājumus, pirms būvniecības darbu uzsākšanas kokam, kam paredzēti vainaga projekcijas zonā grunts rakšanas darbi vai gājēju un transporta kustība būvniecības laikā nepieciešams nodrošināt:

1. Koku stumbru aizsardzība

1.1. Saglabājamo koku stumbri jāiežogo ar vismaz 2 m augstiem un 25 mm bieziem dēļu vairogiem, lai būvniecības laikā nebojātu stumbru mizu.
1.2. Uzstādot vairogus jāievēro sekojoša darbu secība:
1.2.1. vispirms ap kokiem spirālveidā novieto gofrēto meliorācijas cauruli (diametrs 60-80 mm) vai analogu. Tādā veidā nodrošinot sitiena amortizāciju;
1.2.2. pēc tam cauruli pa perimetru nosedz ar atbilstoša izmēra dēļiem vai analogu materiālu.
1.3. Koku stumbrus aizliegts apbērt ar zemi. Būvniecības dēļ augstuma atzīmes vertikālās izmaiņas salīdzinājumā ar esošo nedrīkst pārsniegt 10 cm. Ja augstuma izmaiņas ir lielākas par 10 cm, būvprojektā jāizdara izmaiņas paredzot īpašus pasākumus (palisādes vai iedobes izbūvi u. taml), kas nodrošinātu koka augstpējas saglabāšanu.
1.4. Nodrošināt saglabājamo koku aizsardzības pasākumu ievērošanu būvniecības laikā, tai skaitā kolektīvos un individuālos koku (sakņu, stumbru un vainaga) saglabāšanas tehniskos risinājumus un kopšanas darbus, kas sekmēs to vitalitātes saglabāšanos pēc būvniecības.

2. Koku sakņu aizsardzība
2.1. Pirms būvniecības darbiem visiem kokiem nodrošināt koku sakņu aizsardzību uzstādot koka žogu minimālajā sakņu aizsargzonā. Lai pasargātu sakņu sistēmu no smagās tehnikas radītajiem bojājumiem nepieciešams izveidot drenējošas smilts spilvenu ar betona, vai metāla vairogiem.
2.2. Veicot rakšanas darbus koku sakņu aizsardzības zonā – 3 līdz 6m attālumā no koku stumbriem, bet ne tuvāk kā 3m, tad vietās, kur sakņu diametrs pārsniedz 1cm, rakšanas darbus veic ar lāpstu. Ja sakņu diametrs nepārsniedz 1cm, rakšanas darbus var veikt ar mazgabarīta traktortehniku. Atraktās saknes nozāģē ar rokas zāģīti un uzreiz piesedz. Sausā laikā atsegtās saknes nepieciešams mitrināt.
2.3. Ja būvdarbu dēļ koku saknes jāsaīsina tuvāk par 3m no stumbra, jāpārliecinās, vai koks ir stabils un nedraud izgāzties apcirsto sakņu dēļ, ja nepieciešams jāparedz papildus sakņu nostiprināšanas pasākumi (sakņa komola enkurošana).
2.4. Komunikācijas, saglabājamo koku sakņu zonā, iegulda nepārcērtot koku saknes, kas resnākas par 1 cm, vai ar caurduršanas metodi.
2.5. Koku sakņu zonā aizliegts kraut un uzglabāt būvmateriālus, būgružus, braukt ar tehniku.
2.6. Lai kompensētu rakšanas darbu rezultātā radīto sakņu zudumu un nodrošinātu sakņu sistēmas atjaunošanos, kokiem nepieciešama augsnes ielabošana ar kompostu, ko iepilda ap saknēm izraktajā tranšejā. (Atraktās saknes apber ar minerālvielām un bioloģiski aktīvām vielām bagātu augsni).

3. Koku vainagu kopšana:
3.1. Pirms būvdarbu uzsākšanas, lai izvairītos no zaru aplaušanas, saglabājamajiem kokiem nepieciešama zaru apzāģēšana vai zaru liekšana, atsiešana.
3.2. Ja būvdarbu (rakšanas darbu) dēļ paredzēta būtiska sakņu apjoma samazināšana, iepriekš veicama vainaga apjoma samazināšana, apzāģēšana.
3.3. Pēc būvdarbu pabeigšanas jāveic koku vainagu kopšana (izzāģējot aizlauztos, bojātos un kalstošos zarus).

4. Būvniecības darbus veikt, saudzējot saglabājamo koku sakņu sistēmas - izvairoties no augsnes sablīvēšanas un sakņu mehāniskas bojāšanas.
5. Būvniecības un labiekārtošanas darbu laikā nav piejaujama augsnes līmeņa paaugstināšana. Šādu lēmumu pieņemt tikai konsultējoties ar sertificētu arboristu, respektējot koka sugas

augšanas īpatnības un apstākļus.

6. Vietās, kur gājēju/transporta kustība notiek koku sakņu zonā un var radīt sakņu bojājumus, vēlams ierīkot laipas.
7. **Būvuzņēmējam par saviem līdzekļiem būvdarbu laikā jānodrošina sertificēti arborista pakalpojumi, ievērojot visas šajā atzinumā ietvertās norādes attiecībā pret kokiem, jo koku dzīvotspējas saglabāšana tieši atkarīga no būvdarbu kvalitātes**

Koku kopšanas, izpētes darbus un aizsardzības pasākumu realizēšanu būvniecības laikā par būvuzņēmēja līdzekļiem uzticēt sertificētiem vai diplomētiem kokkopjiem – arboristiem ar vismaz trīs gadu pieredzi!

Tā pienākumi ir:

- konstatēt pārkāpumus vai izmaiņas aizsardzības pasākumu ievērošanā;
- brīdināt pasūtītāju par jebkāda veida izmaiņām vai pārkāpumiem, kas skar koku aizsardzību;
- uzņemties pilnu atbildību pār koku aizsardzības pasākumu ievērošanu un izpildāmo darbu kvalitāti.

European Arbocultural Concil (EAC)
sertificēts arborists (sertifikāta ID: 005792)*
Latvijas kokkopju arboristu biedrības _____ A.Albrante
sertificēts koku vērtētājs (sertifikāta Nr.4/2024)

ŠIS DOKUMENTS IR PARAKSTĪTS AR DROŠU ELEKTRONISKO PARAKSTU UN SATUR LAIKA ZĪMOGU

Koku fiziskais stāvoklis laika gaitā mainās, atkārtota koku fiziskā stāvokļa novērtēšana nepieciešama, ja iestājas viens vai vairāki sekojoši apstākļi: Vēja ātrums brāzmās virs 17,2 m/s, lokāla virpuļvētra, ekstrēms apledojums, pārmērīga sniega uzkrāšanās koka vainagā, zibens radīti bojājumi, pārmērīgs augsnes mitrums, mehāniski vai ķīmiski sakņu sistēmas bojājumi, stumbra vai vainaga bojājumi. Kokkopis arborists neatbild par koka izraisītiem bojājumiem, ja to iemesls ir slēpti koka bojājumi, ko nav iespējams objektīvi noteikt, veicot koku vizuālo apskati, kā arī gadījumos, ja netiek ievēroti noteiktie koku kopšanas pasākumi, iestājas apstākļi, kad nepieciešams atkārtoti veikt koku fiziskā stāvokļa novērtējumu. Novērtējumu uzticēt EAC (Eiropas arboristu padomes) sertificētiem arboristiem.

KOKU VĒRTĒŠANAS KRITĒRIJI

PIEŅEMTIE APZĪMĒJUMI DENDROLOĢISKĀS IZPĒTES TEBULĀ

Vecumposma vērtējuma kritēriji

vecumposms	paskaidrojums	vitalitāte
V1	jauns koks, vainags strauji aug uz augšu	augsta
		vidēja
		zema
V2	koks gan un augšu, gan platumā, sasniedzis reproduktīvo vecumu	augsta
		vidēja
		zema
V3	koks ir sasniedzis vismaz pusi no saviem maksimālajiem izmēriem, vidējs- liels pieaugums, stumbram veidojas kreve	augsta
		vidēja
		zema
V4	koks sasniedzis savus maksimālos izmērus	augsta
		vidēja
		zema
V5	koks ir atmiršanas stadijā, veidojas sekundārais vainags	augsta
		vidēja
		zema
V6	koks zaudējis pamatvainagu, spēcīgi attīstījies sekundārais vainags	augsta
		vidēja
		zema
V7	Beigts	nav





Pieņemtie apzīmējumi

apzīmējums	paskaidrojums
	koks ir valsts nozīmes dižkoks (MK 16.03.10 Nr.264)
	Koks ir vietējas nozīmes dižkoks
	potenciāls valsts nozīmes dižkoks
	koks ir ainaviski vērtīgs
	koks ir dendroloģisks retums
	kokam ir ekoloģiska vērtība
K	kokam ir kultūrvēsturiska vērtība

koka fiziskā stāvokļa novērtējums

vērtējums	paskaidrojums
10	izcils
9	gandrīz izcils
8	ļoti labs
7	labs
6	gandrīz labs
5	ar problēmu
4	bojāts
3	stipri bojāts
2	gandrīz beigts
1	100% zaudējis augtspēju
0	koka vairs nav, saglabājies celms

koka vispārējais novērtējums

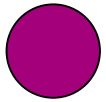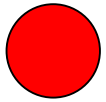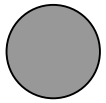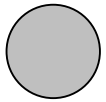krāsa plānā	paskaidrojums
	izcils
	ļoti vērtīgs
	vērtīgs
	mazvērtīgs
	nevērtīgs

Kopšanas darbu prioritāte

VĒRTĒJUMS	A!	A	B	C	D
PASKAIDROJUMS	JĀSAKOPJ NEKAVĒJOTIES	NOTEIKTI JĀSAKOPJ 1 - 6 mēnešu laikā	JĀSAKOPJ nav steidzami	VAR SAKOPT pie nepieciešamības	KOPŠANA NAV NEPIECIEŠAMA

N. P. K.	Latīniskais nosaukums	Latviskais nosaukums	Stumbra apkārtmērs (m)	Stumbra caurmērs (m)	aptuvenais augstums	Vainaga platums (m)	Vecum-posms	Vitalitāte	Novērtējums	Apraksts	Kopšanas prioritāte	Kopšanas darbi
1/ 6961	*Pinus sylvestris*	parastā priede	1,22/ 0,44/ 0,89/ 1,03	0,39/ 0,14/ 0,28/ 0,33	14	5–6	V3	augsta	vērtīgs 6	Trīs priedes ar ciešu augšanas attālumu, taisni, sugai raksturīgi stumbri un zarojums. Viena priede ~5m augstumā sadalās divās asīs; uz vienas ass zarā ļoti liela vēja slota ~3,0–3,5m diametrā.	D	Noņemt pieclapiņu mežvīnu, kas ieaudzis vēja slota.
2/ 6962	*Pinus sylvestris*	parastā priede	1,34	0,43	13	7	V3	augsta	vērtīgs 5	Viens taisns stumbrs, asimetrisks vienpusējs vainags blakus augošas priedes ietekmē. Pa stumbru aug pieclapu mežvīns.	A!	Noņemt iekārušos zaru.
3/ 6963	*Pinus sylvestris*	parastā priede	0,86	0,27	14	4	V3	augsta	vērtīgs 6	Viens taisns stumbrs, šaurs, sugai raksturīgs vainags.	D	Kopšana nav neieciešama.
4/ 6964	*Sorbus aucuparia*	parastais pīlādzis	0,32/ 0,21	0,10/ 0,07	7	6	V2	augsta	nevērtīgs 5	Pie pamata 4 asis; ieaudzis priežu grupā Nr.6961.	D	Koks nozāģējams.
6/ 6965	*Acer platanoides*	parastā kļava	0,5	0,16	8	6	V2	augsta	nevērtīgs 6	Strauji augošs koks gan augstumā, gan vainaga platumā.	D	Koks nozāģējams.
7/ 6966	*Populus canadensis*	Kanādas papele	1,43/ 0,89/ 0,50/ 2,12	0,46/ 0,28/ 0,16/ 0,68	21	15	V3	augsta	nevērtīgs 5	Stumbrs ~1,10m augstumā sadalās divās asīs. Plašs, zarots, sugai raksturīgs vainags.	D	Kopšana nav neieciešama.
8/ 6967	*Salix alba*	baltais vītols	2,45	0,78	14	13	V3	augsta	vērtīgs 5	Viens stumbrs, ~1,60m augstumā sadalās 3 asīs, katra tālāk dalās vairākās asīs. Plašs, sugai raksturīgs zarojums, ovāls vainags. Daži lieli skeleta zari nesenajā vētrā nolauzti.	D	Sauso zaru izzāģēšana un blakus esošās papeles nozāģēšana.
9/ 6968	*Acer negundo*	ošlapu kļava	0,55/ 0,53	0,18/ 0,17	7	7	V3	augsta	nevērtīgs 5	Pie pamata sadalās 2 asīs. Stumbrs slīps, ar paceltu sakņu sistēmu.	A	Koks nozāģējams kā invazīva suga.
10/ 6969	*Salix alba*	baltais vītols	0,80/ 1,77	0,25/ 0,56	8	10	V4	augsta	vērtīgs, 4	Kokam apmēram1 m augstumā stumbrs sadalās 2 asīs, ~1,40 m augstumā tālāk 3 asīs. Sugai raksturīgs plašs zarojums un ovāls, daļēji vienpusējs vainags blakus augušā vītola ietekmē.	A!	Sauso zaru izzāģēšana un vētrā nolauztās kaimiņu koka ass nocelšana.
11/ 6970	*Acer negundo*	ošlapu kļava	0,90/ 0,87	0,29/ 0,28	6	8	V4	augsta	nevērtīgs 5	Kokam 0,5 m augstumā stumbrs sadalās 2 asīs. Stumbrs slīps, vērsts prom no blakus cieši augošā baltā vītola.	D	Koks nozāģējams kā invazīva suga.
12/ 6971	*Acer negundo*	ošlapu kļava	0,50; 0,55; 0,41; 0,41	0,16; 0,18; 0,13; 0,13	8	9	V2	augsta	nevērtīgs 4	Četri koki ar ciešiem augšanas attālumiem. Grupa noēnota no blakus esošajiem baltajiem vītoliem; koki veido kopēju, izteikti ovālu vainagu.	D	Koku grupa nozāģējama kā invazīva suga.
13/ 6972	*Salix alba*	baltais vītols	1,19/ 0,56; 0,84/ 1,07; 1,30/ 0,46	0,38/ 0,18; 0,27/ 0,34; 0,41/ 0,15	14	8	V4	augsta	vērtīgs, 4	Trīs koki ar ļoti tuviem augšanas attālumiem. Viena ass ~1m augstumā sadalās 2 asīs; viena ass izlūzusi pie pamata un galotne nozāģēta. Sugai raksturīgs zarojums; daļēji vienpusējs vainags.	A	Nozāģējamas nolūzušās asis
14/ 6973	*Salix alba*	baltais vītols	0,93	0,30	14	7	V3	augsta	nevērtīgs 4	Viens taisns stumbrs; ~5m augstumā sadalās 2 asīs. Asimetrisks vainags, vērsts ZA virzienā. Stumbrā no 0 līdz ~1,5m sena, aizaugusi vertikāla plaisa.	D	Pie nepieciešamības koks nozāģējams.

N. P. K.	Latīniskais nosaukums	Latviskais nosaukums	Stumbra apkārtmērs (m)	Stumbra caurmērs (m)	aptuvenais augstums	Vainaga platums (m)	Vecum-posms	Vitalitāte	Novērtējums	Apraksts	Kopšanas prioritāte	Kopšanas darbi
15/ 6974	*Salix alba*	baltais vītols	0,80	0,25	15	6	V2	augsta	mazvērtīgs 5	Viens taisns stumbrs; ~5m augstumā sadalās 2 asīs. Simetrisks vainags; augstu atzarojies, audzis kopā ar citiem kokiem.	D	Kopšana nav neieciešama.
16/ 6975	*Salix fragilis 'Bullata'*	trauslais vītols 'Bullata'	0,57/ 0,41	0,18/ 0,13	4	–	V7	–	nevērtīgs 1	Nokaltis.	A!	Koks nozāģējams nekavējoties.
17/ 6976	*Salix alba*	baltais vītols	0,43/ 0,43; 0,44/ 0,46; 0,68/ 1,12; 0,71	0,14/ 0,14; 0,14/ 0,15; 0,22/ 0,36; 0,23	15	12	V2	augsta	mazvērtīgs 5	Pieci koki ar ļoti ciešiem augšanas attālumiem. Veido kopēju ļoti plašu, mazzarotu, sugai raksturīgu vainagu. Ap stumbriem aug pieclapu mežvīns.	D	Pie nepieciešamības koki nozāģējami.
18/ 6977	*Salix alba*	baltais vītols	0,44/ 0,54	0,14/ 0,17	12	5	V2	augsta	mazvērtīgs 4	~5m augstumā sadalās 3 asīs, viena nokaltusi. Vainags asimetrisks, mazzarots, nomākts.	D	Koks nozāģējams.
19/ 6978	*Salix alba*	baltais vītols	0,49	0,16	15	4	V2	augsta	nevērtīgs 5	Viens taisns stumbrs, ļoti augstu atzarojies, izstīdzējis. Pieclapu mežvīns no pamatnes līdz ~8m.	D	Pie nepieciešamības koks nozāģējams.
20/ 6979	*Salix alba*	baltais vītols	0,53	0,17	6–7	5	V2	augsta	mazvērtīgs 5	Viens izliekts stumbrs. Pēc pēdējās vētras uz tā uzkritusi cita koka ass; koks zem sprieguma un bīstams, kamēr ass nav novākta.	A!	Koks nozāģējams.
21/ 6980	*Salix alba*	baltais vītols	1,15; 0,83/ 0,51/ 0,50; 0,50; 0,35	0,37; 0,26/ 0,16/ 0,16; 0,16; 0,11	16	8	V2–V3	augsta	mazvērtīgs 5	Pieci atsevišķi augoši koki ar maziem savstarpējiem augšanas attālumiem. Diviem kokiem pieclapiņu mežvīns (Parthenocissus quinquefolia) līdz ~8–9m. Viens stumbrs nokaltis.	D	Nozāģēt nokaltušo stumbru
22/ 6981	*Salix alba*	baltais vītols	0,85; 0,30/ 0,92/ 0,82; 0,83; 0,80	0,27; 0,10/ 0,29; 0,26; 0,25	16	9	V3	augsta	mazvērtīgs 5	Četri koki ar ļoti tuviem augšanas attālumiem. Viens stumbrs ~0,5m augstumā sadalās 2 asīs. Nedaudz asimetrisks vainags; taisni, sugai raksturīgi stumbri; augstu atzarojušies, jo aug kopā ar citiem kokiem/grupām.	D	Pie nepieciešamības nozāģējami.
23/ 6982	*Salix alba*	baltais vītols	0,56; 0,53; 0,67; 0,91	0,18; 0,17; 0,21; 0,29	16	8	V3	augsta	mazvērtīgs 5	Četri koki ar ļoti tuviem augšanas attālumiem. Ovāls vainags; augstu atzarojušies. Pieclapiņu mežvīns (Parthenocissus quinquefolia) ap stumbriem līdz ~5 m.	D	Pie nepieciešamības nozāģējami.
24/ 6983	*Salix alba*	baltais vītols	0,59	0,19	16	5	V3	augsta	nevērtīgs 5	Viens taisns stumbrs, augstu atzarojies. Pieclapiņu mežvīns (Parthenocissus quinquefolia) no pamatnes līdz ~6m.	D	Pie nepieciešamības nozāģējams
25/ 6984	*Salix alba*	baltais vītols	0,68	0,22	16	7	V3	augsta	nevērtīgs 5	Viens taisns stumbrs, augstu atzarojies. Pieclapiņu mežvīns (Parthenocissus quinquefolia) no pamatnes līdz ~6m.	D	Pie nepieciešamības nozāģējams
26/ 6985	*Populus canadensis*	Kanādas papele	1,19	0,38	17	9	V3	augsta	nevērtīgs 4	~4m augstumā nolūzusi galotne; ataugušas 2 galotnes, viena spēcīgāka. Uz vienas ataugušās ass pieclapiņu mežvīns (*Parthenocissus quinquefolia*) līdz ~10m.	C	Koks nozāģējams.

N. P. K.	Latīniskais nosaukums	Latviskais nosaukums	Stumbra apkārtmērs (m)	Stumbra caurmērs (m)	aptuvenais augstums	Vainaga platums (m)	Vecum-posms	Vitalitāte	Novērtējums	Apraksts	Kopšanas prioritāte	Kopšanas darbi
27/ 6986	*Salix alba*	baltais vītols	0,72	0,23	16	7	V3	augsta	nevērtīgs 5	Viens taisns stumbrs, augstu atzarojies. pieclapiņu mežvīns (Parthenocissus quinquefolia) no pamatnes līdz ~10m.	D	Pie nepieciešamības nozāģējams
28/ 6987	*Salix alba*	baltais vītols	0,8; 1,11	0,26; 0,35	15	8	V3	augsta	mazvērtīgs 5	Divi koki ar ciešiem augšanas attālumiem; sugai raksturīgs zarojums, veido kopēju vainagu. pieclapiņu mežvīns (Parthenocissus quinquefolia) uz abiem stumbriem līdz ~6 m. Viens stumbrs ~2m augstumā sadalās 2 asīs.	D	Pie nepieciešamības koki nozāģējami.
29/ 6988	*Salix alba*	baltais vītols	0,50/ 0,45; 0,56	0,16/ 0,14; 0,18	14	7	V2	augsta	nevērtīgs 5	Divi koki ar ciešiem augšanas attālumiem.pieclapiņu mežvīns (Parthenocissus quinquefolia) uz stumbra līdz ~6m.	D	Koki nozāģējami.
30/ 6989	*Acer negundo*	ošlapu kļava	0,46	0,15	8	5	V3	augsta	nevērtīgs 5	Viens slīps stumbrs ~35°. Sugai raksturīgs vainags.	D	Koks nozāģējams.
31/ 6990	*Salix alba*	baltais vītols	1,09/ 0,79/ 1,05/ 0,87/ 0,67/ 0,81; 0,67	0,35/ 0,25/ 0,33/ 0,28/ 0,21/ 0,26; 0,21	16	12	V3	augsta	mazvērtīgs 5	Seši atsevišķi augoši koki ar ciešiem augšanas attālumiem; veido kopēju vainagu, sugai raksturīgs zarojums. Viens stumbrs ~1m augstumā sadalās 2 asīs. Uz stumbra konstatēta spožā skudra (*Lasius fuliginosus*).	D	Kopšana nav neieciešama
32/ 6991	*Salix alba*	baltais vītols	0,73	0,23	14	7	V3	augsta	mazvērtīgs 5	Viens taisns stumbrs. pieclapiņu mežvīns (Parthenocissus quinquefolia) līdz ~8m.	D	Pie nepieciešamības koks nozāģējams.
33/ 6992	*Salix alba*	baltais vītols	0,50	0,16	9	4	V2	augsta	nevērtīgs 5	Viens stumbrs, slīps ~30°. pieclapiņu mežvīns (Parthenocissus quinquefolia) līdz ~8–9m, tas nomāc koku.	D	Koks nozāģējams.
34/ 6993	*Fraxinus pennsylvanica*	Pensilvānijas osis	0,43/ 0,63	0,14/ 0,20	8	5	V2	augsta	mazvērtīgs 5	Jauns, strauji augošs koks. Pie pamata 2 asis, viena apvijusies ap otru.	D	Nozāģēt mazāko no asīm.
35/ 6994	*Salix alba*	baltais vītols	1,34; 0,50; 0,65; 1,02	0,43; 0,16; 0,21; 0,32	16	9	V2–V3	augsta	mazvērtīgs 5	Četri atsevišķi koki ar tuviem augšanas attālumiem. Diviem pieclapu mežvīns līdz ~10m. Vainags daļēji vienpusējs, vērsts ZA; stumbri slīpi prom no blakus kokiem.	D	Pie nepieciešamības koki nozāģējami.
36/ 6995	*Acer negundo*	ošlapu kļava	0,62	0,20	5	7	V3	augsta	nevērtīgs 5	Viens slīps, izliekts stumbrs, aug gandrīz paralēli zemes virsmai.	D	Koks nozāģējams.
37/ 6996	*Salix alba*	baltais vītols	1,50	0,48	16	9	V3	augsta	nevērtīgs 5	Viens taisns stumbrs; ~4m augstumā sadalās 2 asīs. Gandrīz simetrisks vainags. Koks aug nogāzē.	D	Pie nepieciešamības koks nozāģējams.
38/ 6997	*Acer negundo*	ošlapu kļava	0,90	0,29	10	6–7	V3	augsta	nevērtīgs 5	2,5 m augstumā sadalās divās asīs; stumbrs slīps par 30°. Sugai raksturīgs zarojums. Sakņu zonā atkritumi.	D	nozāģējams
39/ 6998	*Acer negundo*	ošlapu kļava	1,16/ 0,34	0,37/ 0,11	15	8	V4	augsta	nevērtīgs 5	Pie pamata 2 asis. Sugai raksturīgs, simetrisks vainags.	D	Koks nozāģējams. Novākt atkritumus sakņu zonā.

N. P. K.	Latīniskais nosaukums	Latviskais nosaukums	Stumbra apkārtmērs (m)	Stumbra caurmērs (m)	aptuvenais augstums	Vainaga platums (m)	Vecum-posms	Vitalitāte	Novērtējums	Apraksts	Kopšanas prioritāte	Kopšanas darbi
40/ 6999	*Salix alba*	baltais vītols	0,90/ 1,40	0,29/ 0,45	16	9	V3	augsta	vērtīgs 5	Uz stumbra konstatēta spožā skudra (Lasius fuliginosus). Stumbrs ~1,10m augstumā sadalās 2 asīs. Koks nedaudz slīps ~20°, sugai raksturīgs vainags.	D	Novākt atkritumu kaudzi sakņu zonā
41/ 7000	*Acer negundo*	ošlapu kļava	0,95	0,30	11	8		augsta	nevērtīgs 5	Viens taisns, nedaudz slīps stumbrs. Sakņu zonā izgāztuve un reljefa bedre.	D	Koks nozāģējams.
42/ 7001	*Salix alba*	baltais vītols	1,78	0,57	15	8		augsta	mazvērtīgs 4	Kokam 1,7m augstumā stumbrs sadalās divaās asīs. Viena no tām nolūzusi. Vainags vienpusējs.	B	koks nozāģējams
43/ 7002	*Acer negundo*	ošlapu kļava	0,81	0,26	8	6		augsta	nevērtīgs 5	Koks aug stāvā nogāzē, stumbrs slīps, sugai raksturīgs zarojums un vainags.	D	koks nozāģējams
44/ 7003	*Betula pubescens*	purva bērzs	1,68	0,54	19	7	V4	augsta	vērtīgs 5	Aug nogāzes malā. Atsegta sakņu sistēma, vienpusēji notrupējusi/saglabājusies vienpusēji. Stumbra pamatnē dobums ar spožās skudras (Lasius fuliginosus) mājvietu; spožā skudra arī uz stumbra.	D	Kopšana nav neiecie šama.
45/ 7004	*Betula pubescens*	purva bērzs	1,67	0,53	21	9	V4	augsta	vērtīgs 5	Viens taisns stumbrs. Aug nogāzes malā. Atsegta sakņu sistēma, Atsegtās saknes ar būtiskām trupes pazīmēm notrupējusi. Uz stumbra konstatēta spožā skudra (Lasius fuliginosus).	D	Kopšana nav neiecie šama.
46/ 7005	*Ulmus glabra*	parastā goba	0,47	0,15	9	7	V2	augsta	mazvērtīgs 4	Viens taisns stumbrs, sugai raksturīgs zarojums. Jauns, strauji augošs koks augstumā un vainaga platumā.	D	Kopšana nav neiecie šama.
47/ 7006	*Betula pubescens*	purva bērzs	1,70	0,54	22	9	V4	augsta	vērtīgs 6	Viens taisns stumbrs, sugai raksturīgs zarojums.	D	Kopšana nav neiecie šama.
48/ 7007	*Salix fragilis*	trauslais vītols	0,76/ 0,47/ 0,68/ 0,51/ 0,51/ 0,45/ 0,58	0,24/ 0,15/ 0,22/ 0,16/ 0,16/ 0,14/ 0,18	14	8	V3	augsta	nevērtīgs 5	Pie pamata 7 asis. Sugai raksturīgs zarojums. Augstu atzarojies, jo aug kopā ar citiem kokiem.	D	Koks nozāģējams.
49/ 7008	*Populus tremula*	parastā apse	1,46	0,46	17	9	V4	augsta	mazvērtīgs 6	Koks ar vienu taisnu stumbru, simetrisku plašu, sugai raksturīgu vainagu, bez būtiskiem bojājumiem	D	Kopšana nav neiecie šama.
50/ 7009	*Fraxinus pennsylvanica*	Pensilvānijas osis	0,76/ 0,38	0,24/ 0,12	11	7	V2	augsta	nevērtīgs 5	Jauns koks ar sugai raksturīgu vainagu, strauji augošs uz augšu un platumā, bez būtiskiem bojājumiem. Pie pamata stumbrs sadalās divās asīs.	D	vainaga strukturāla kopšana
51/ 7010	*Acer negundo*	ošlapu kļava	0,75/ 1,20/ 0,90	0,24/ 0,38/ 0,29	9	10	V4	augsta	mazvērtīgs 4	Pie pamata 3 stumbri, viens sen izlūzis. Stumbri slīpi; uz stumbriem atvases un stresa zari.	D	Koks nozāģējams kā invazīva suga.
52/ 7011	*Fraxinus pennsylvanica*	Pensilvānijas osis	1,08	0,34	14	7	V2	augsta	mazvērtīgs 5	Viens taisns stumbrs; ~1,60m augstumā sadalās 2 asīs; viena no tām ~4m augstumā vēl 2 asīs. Strauji augošs koks. Iespēju robežās saglabājams.	D	Strukturālā kopšana.
53/ 7012	*Salix caprea*	parastā blīgzna	0,45/ 0,66/ 0,42/ 0,44/ 0,36	0,14/ 0,21/ 0,13/ 0,14/ 0,11	10	9	V3	augsta	nevērtīgs 5	Pie pamata divi atsevišķi augoši koki, pie pamata sadalās vairākās asīs, sugai raksturīgs vainags.	D	Pie nepieciešamības nozāģējams

N. P. K.	Latīniskais nosaukums	Latviskais nosaukums	Stumbra apkārtmērs (m)	Stumbra caurmērs (m)	aptuvenais augstums	Vainaga platums (m)	Vecum-posms	Vitalitāte	Novērtējums	Apraksts	Kopšanas prioritāte	Kopšanas darbi
54/ 7013	*Salix fragilis*	trauslais vītols	1,03/ 0,94/ 0,86/ 1,09	0,33/ 0,30/ 0,27/ 0,35	11	9	V3	augsta	mazvērtīgs 5	Pie pamata trīs asis, sugai raksturīgs vainags, augstu atzarojies.	D	
55/ 7014	*Populus tremula*	parastā apse	1,28	0,41	16	7	V3	augsta	mazvērtīgs 6	Samērā kompakts, sugai raksturīgs, sabiezināts vainags.	D	Kopšana nav neieciešama.
56/ 7015	*Betula pubescens*	purva bērzs	1,99	0,63	20	10	V4	augsta	vērtīgs 6	Viens taisns stumbrs, sugai raksturīgs zarojums, simetrisks vainags.	D	Kopšana nav neieciešama
57/ 7016	*Salix alba*	baltais vītols	0,55/ 0,78/ 0,47	0,18/ 0,25/ 0,15	13	9	V3	augsta	nevērtīgs 4	Pie pamata četri stumbri. Sugai raksturīgs zarojums un plašs vainags. Vainags vienpusējs, jo blakus aug cits koks.	D	Pie nepieciešamības nozāģējams
58/ 7017	*Salix alba*	baltais vītols	0,33/ 0,54	0,11/ 0,17	13	6	V3	augsta	nevērtīgs 4	Pie pamata divas asis. Stumbrs nedaudz slīps, sugai raksturīgs zarojums, augstu atzarojies, aug kopā ar citiem kokiem.	D	nozāģējams
59/ 7018	*Salix alba*	baltais vītols	1,19/ 1,40/ 0,51/ 0,34	0,38/ 0,45/ 0,16/ 0,11	14	8	V4	augsta	mazvērtīgs 5	Koku grupa sastāv no viena liela vītola un diviem maziem vītoliņiem.Lielākajam pie pamata viens taisns stumbrs, 3 m augstumā sadalās divās asīs. Stumbrs nedaudz slīps austrumu virzienā. Sugai raksturīgs zarojums. Uz stumbra pieclapiņu mežvīns (Parthenocissus quinquefolia).	D	pie nepieciešamības nozāģējami
60/ 7019	*Salix alba*	baltais vītols	1,02	0,32	13	7	V3	augsta	mazvērtīgs 5	Viens taisns stumbrs, sugai raksturīgs zarojums. Stumbru līdz pat 8 m augstumam apaudzis pieclapiņu mežvīns (Parthenocissus quinquefolia)	D	Pie nepieciešamības nozāģējams
61/ 7020	*Salix alba*	baltais vītols	0,70/ 0,51	0,22/ 0,16	13	7	V3	augsta	mazvērtīgs 4	Apmēram 5m augstumā sadalās divās asīs. Vainags vienpusējs, stumbri slīpi dienvidaustrumu virzienā.	D	Pie nepieciešamības nozāģējams
62/ 7021	*Acer platanoides*	parastā kļava	0,5	0,16	9	6	V2	augsta	mazvērtīgs 6	Viens taisns stumbrs. Strauji augošs koks gan uz augšu, gan platumā.	D	Pie nepieciešamības nozāģējams
63/ 7022	*Betula pubescens*	purva bērzs	1,08/ 0,82	0,34/ 0,26	21	10	V3	augsta	vērtīgs 5	Pie pamata divi stumbri, sugai raksturīgs zarojums, daļēji vienpusējs vainags, jo blakus aug citi lieli bērzi.	D	Sauso zaru izzāģēšana
64/ 7023	*Betula pubescens*	purva bērzs	1,33	0,42	22	7	V4	augsta	vērtīgs 6	Viens taisns stumbrs, kompakts, sugai raksturīgs zarojums. Stumbrs bez būtiskiem bojājumiem. Aug samērā cieši ar vēl diviem kokiem. Koka sakņu zonā gājējuiestaigāta gājeju taka; mehāniski traumētas saknes ar nelielām baltās trupes pazīmēm.	D	Kopšana nav neieciešama
65/ 7024	*Betula pubescens*	purva bērzs	1,12	0,36	21	6	V4	augsta	vērtīgs 6	Viens taisns stumbrs, asimetrisks vainags, vērsts dienvidaustrumu virzienā. Koka sakņu zonā gājējuiestaigāta gājeju taka; mehāniski traumētas saknes ar nelielām baltās trupes pazīmēm.	D	Kopšana nav neieciešama
66/ 7025	*Betula pubescens*	purva bērzs	1,30	0,41	22	7	V4	augsta	vērtīgs 6	Viens taisns stumbrs, asimetrisks vainags, vērsts dienvidu virzienā.	D	Kopšana nav neieciešama

N. P. K.	Latīniskais nosaukums	Latviskais nosaukums	Stumbra apkārtmērs (m)	Stumbra caurmērs (m)	aptuvenais augstums	Vainaga platums (m)	Vecum-posms	Vitalitāte	Novērtējums	Apraksts	Kopšanas prioritāte	Kopšanas darbi
67/ 7026	*Salix alba*	baltais vītols	0,29/ 0,26/ 0,26/ 0,33/ 0,46/ 0,63	0,09/ 0,08/ 0,08/ 0,11/ 0,15/ 0,20	10	6	V3	augsta	nevērtīgs 4	Pie pamata vairākas asis; divas nelielas asis nozāģētas, saglabājušās vairāk nekā trīs asis. Uz stumbra pieclapiņu mežvīns (Parthenocissus quinquefolia) līdz 5m augstumam. Sugai raksturīgs vainags un zarojums, augstu atzarojies.	D	Nozāģējams
68/ 7027	*Salix alba*	baltais vītols	0,45/ 0,56/ 0,48	0,14/ 0,18/ 0,15	7	6	V3	augsta	nevērtīgs 4	Kokam 0,5m augstumā stumbrs sadalās trīs asīs. Stumbrs slīps aptuveni 45° leņķī, vērsts dienvidu virzienā. Asimetrisks vainags. Blakus koka nomākts.	D	Nozāģējams
69/ 7028	*Salix alba*	baltais vītols	1,06	0,34	11	8	V3	augsta	mazvērtīgs 5	Pie pamata viens stumbrs, 3m augstumā sadalās trijās asīs. Sugai raksturīgs plašs vainags. Nomāc blakus esošo koku aptuveni par 20%.	D	pie nepieciešamības nozāģējams
70/ 7029	*Betula pubescens*	purva bērzs	1,20	0,38	22	8	V4	augsta	vērtīgs 6	Viens taisns stumbrs, sugai raksturīgs zarojums, vienpusējs vainags ziemeļu virzienā. Bez būtiskiem bojājumiem.	D	Kopšana nav neiecieša mama
71/ 7030	*Betula pubescens*	purva bērzs	1,10	0,35	21	9	V4	augsta	vērtīgs 6	Viens taisns stumbrs, sugai raksturīgs zarojums, vienpusējs vainags ziemeļu virzienā. Bez būtiskiem bojājumiem.	D	Kopšana nav neiecieša mama
72/ 7031	*Betula pubescens*	purva bērzs	1,37/ 1,36	0,44/ 0,43	21	9	V4	augsta	vērtīgs 5	Pie pamata divi stumbri; bijuši trīs, viens nolauzts un iztrupējis. Uz stumbra aktīvi darbojas sarkanā meža skudra (*Formica rufa*). Sugai raksturīgs, simetrisks vainags.	D	Kopšana nav neiecieša mama
73/ 7032	*Betula pubescens*	purva bērzs	1,30	0,41	21	8	V4	augsta	vērtīgs 4	Viens taisns stumbrs, sugai raksturīgs zarojums. No aptuveni 0,5 - 1,7m augstumam būtisks stumbra bojājums ar baltās trupes pazīmēm. Aplieva pietiekamā biezumā; patlaban bojājums koka stabilitāti būtiski neietekmē.	D	Kopšana nav neiecieša mama
74/ 7033	*Betula pubescens*	purva bērzs	0,77	0,25	17	5	V4	augsta	vērtīgs 5	Viens taisns stumbrs, sugai raksturīgs, kompakts vainags.	D	Kopšana nav neiecieša mama
75/ 7034	*Betula pubescens*	purva bērzs	0,81	0,26	16	5	V4	vidēja	vērtīgs 5	Viens taisns stumbrs, asimetrisks vainags. Aug starp diviem lielās meža skudras (*Formica rufa*) pūžņiem. Bez būtiskiem bojājumiem.	D	Kopšana nav neiecieša mama
76/ 7035	*Betula pubescens*	purva bērzs	1,10	0,35	16	7	V4	augsta	vērtīgs 5	Viens taisns stumbrs, 7m augstumā sadalās divās asīs, reducējusies galotne. Asimetrisks vainags uz dienvidiem. Pie pamata lielu dimensiju lielās meža skudras (*Formica rufa*) pūznis.	D	Kopšana nav neiecieša mama
77/ 7036	*Betula pubescens*	purva bērzs	0,74	0,24	14	4	V3	augsta	mazvērtīgs 6	Viens taisns stumbrs, vienpusējs vainags, bez būtiskiem bojājumiem, galotne noliekusies.	D	
78/ 7037	*Betula pubescens*	purva bērzs	0,82	0,26	16	4	V3	vidēja	mazvērtīgs 5	Viens taisns stumbrs, ļoti augstu atzarojies, daļēji nomākts vainags, bet sugai raksturīgs zarojums.	D	Pie nepieciešamības nozāģējams
79/ 7038	*Betula pubescens*	purva bērzs	1,06	0,34	17	6	V4	augsta	vērtīgs 6	Viens taisns stumbrs, bez būtiskiem bojājumiem, simetrisks, sugai raksturīgs zarojums.	D	Kopšana nav neiecieša mama

N. P. K.	Latīniskais nosaukums	Latviskais nosaukums	Stumbra apkārtmērs (m)	Stumbra caurmērs (m)	aptuvenais augstums	Vainaga platums (m)	Vecum-posms	Vitalitāte	Novērtējums	Apraksts	Kopšanas prioritāte	Kopšanas darbi
80/ 7039	*Betula pubescens*	purva bērzs	1,30	0,41	21	7	V4	augsta	vērtīgs 5	Stumbram 1,2m augstumā neliels bojājums, kas būtiski neietekmē koka vitalitāti un fizisko stabilitāti. Sugai raksturīgs, sabiezināts vainags.	D	Kopšana nav neiecie-šama
81/ 7040	*Betula pubescens*	purva bērzs	1,02	0,32	21	6	V4	augsta	vērtīgs 6	Viens taisns stumbrs, vienpusējs vainags dienvidu virzienā. Bez būtiskiem bojājumiem.	D	Kopšana nav neiecie-šama
82/ 7041	*Acer negundo*	ošlapu kļava	1,04	0,33	7	11	V4	augsta	nevērtīgs 5	Pie pamata viens taisns stumbrs. No 2m augstuma stumbrs izliecies, slīps, aug gandrīz paralēli zemei.	D	Nozāģē-jams
83/ 7042	*Acer negundo*	ošlapu kļava	0,66/ 0,70	0,21/ 0,22	8	7	V4	augsta	nevērtīgs 4	Pie pamata divas asis. Stumbrs nedaudz slīps, vērsts dienvidu virzienā. Asimetrisks vainags, arī vērsts dienvidu virzienā.	D	Nozāģē-jams
84/ 7043	*Acer negundo*	ošlapu kļava	0,33/ 0,32/ 0,45/ 0,45/ 0,49/ 0,49	0,11/ 0,10/ 0,14/ 0,14/ 0,16/ 0,16	9	9	V4	augsta	nevērtīgs 4	Divi koki ar nelieliem augšanas attālumiem. Viens aug paralēli zemei apmēram 2m augstumā; otrs 0,5m augstumā sadalās divās asīs. Vainags asimetrisks, vērsts dienvidu virzienā.	D	Nozāģē-jams
85/ 7044	*Salix alba*	baltais vītols	1,15/ 1,13/ 0,87/ 0,55/ 1,24	0,37/ 0,36/ 0,28/ 0,18/ 0,39	14	8	V4	augsta	mazvērtīgs 5	Pie pamata vairākas asis; divas no tām līdz 1,5m augstumam savstarpēji saspiedušās. Sugai raksturīgs, nedaudz asimetrisks vainags. Blakus esošais koks Nr. 7045 ieaudzis kokā, tāpēc vainags vienpusējs.	D	Pie nepieciešamības nozāģē-jams
86/ 7045	*Acer negundo*	ošlapu kļava	0,74/ 0,31/ 0,81/ 0,61	0,24/ 0,10/ 0,26/ 0,19	11	8	V4	augsta	nevērtīgs 5	Pie pamata četras asis. Lielākais vainaga vērsums pret dienvidiem. Nomāc koku Nr. 7044.	D	Nozāģē-jams
87/ 7046	*Betula pubescens*	purva bērzs	1,03	0,33	23	8	V4	augsta	vērtīgs 5	Viens taisns stumbrs, augstu atzarojies. Aug cieši kopā ar otru bērzu Nr. 7047.	D	Kopšana nav neiecie-šama
88/ 7047	*Betula pubescens*	purva bērzs	1,24	0,39	23	6	V4	augsta	vērtīgs 6	Viens taisns stumbrs. Pie pamata divas asis nozāģētas. Celmi ar būtiskām baltās trupes pazīmēm. Vienpusējs vainags vērsts dienvidu virzienā. Stumbrā asimetriskas kambija augšanas joslas ar reakcijas koksni.	D	Kopšana nav neiecie-šama
89/ 7048	*Ulmus glabra*	parastā goba	0,55	0,18	10	7	V2	augsta	nevērtīgs 6	Viens taisns stumbrs, strauji augošs koks.	D	Pie nepieciešamības nozāģē-jams
90/ 7049	*Betula pubescens*	purva bērzs	1,04	0,33	23	7	V4	augsta	vērtīgs 6	Viens taisns stumbrs, simetrisks, kompakts, sugai raksturīgs vainags.	D	Kopšana nav neiecie-šama
91/ 7050	*Betula pubescens*	purva bērzs	0,95/ 0,84/ 0,98	0,30/ 0,27/ 0,31	22	11	V4	augsta	vērtīgs 5	Pie pamata trīs asis, sugai raksturīgs, plašs vainags; katra ass liecas savā virzienā.	D	Kopšana nav neiecie-šama
92/ 7051	*Betula pubescens*	purva bērzs	0,95	0,30	16	6	V4	augsta	mazvērtīgs 5	Vienpusējs vainags, nomākta galotne. Bijušas divas asis; viena nozāģēta, nozāģētajai asij baltās trupes pazīmes, tā iztrupējusi. Vainags vērsts dienvidu virzienā.	D	Kopšana nav neiecie-šama
93/ 7052	*Betula pubescens*	purva bērzs	1,14	0,36	22	8	V4	augsta	vērtīgs 5	Viens taisns stumbrs, 13 m augstumā sadalās divās asīs.	D	Kopšana nav neiecie-šama
94/ 7053	*Betula pubescens*	purva bērzs	0,93	0,30	21	5	V4	augsta	vērtīgs 6	Viens taisns stumbrs, sugai raksturīgs zarojums.	D	Kopšana nav neiecie-šama
95/ 7054	*Betula pubescens*	purva bērzs	1,24	0,39	18	13	V4	augsta	vērtīgs 6	Viens taisns stumbrs, daļēji simetrisks vainags; vainags vērsts dienvidu virzienā.	D	Kopšana nav neiecie-šama

N. P. K.	Latīniskais nosaukums	Latviskais nosaukums	Stumbra apkārtmērs (m)	Stumbra caurmērs (m)	aptuvenais augstums	Vainaga platums (m)	Vecum-posms	Vitalitāte	Novērtējums	Apraksts	Kopšanas prioritāte	Kopšanas darbi
96/ 7055	*Betula pubescens*	purva bērzs	1,16	0,37	22	8	V4	augsta	vērtīgs 6	Viens taisns stumbrs, sugai raksturīgs zarojums. Aug grāvja nogāzē. Atsegta sakņu sistēma	D	Kopšana nav neiecie̦šama
97/ 7056	*Betula pubescens*	purva bērzs	1,26	0,40	22	8	V4	vidēja	vērtīgs 6	Viens taisns stumbrs, sugai raksturīgs zarojums. Aug grāvja nogāzē. Atsegta sakņu sistēma	D	Kopšana nav neiecie̦šama
98/ 7057	*Betula pubescens*	purva bērzs	1,27	0,40	22	7	V4	augsta	vērtīgs 5	Viens taisns stumbrs, asimetrisks vainags vērsts dienvidu virzienā. Aug grāvja malā. Viena ass pie pamata nozāģēta un iztrupējusi.	D	Kopšana nav neiecie̦šama
99/ 7058	*Betula pubescens*	purva bērzs	1,18/ 0,80	0,38/ 0,25	22	9	V4	vidēja	mazvērtīgs 5	Pie pamata divi stumbri; trešais stumbrs nozāģēts un tas iztrupējis.	D	pie nepieciešamības nozāģējams
100/ 7059	*Betula pubescens*	purva bērzs	1,02	0,32	21	7	V3	augsta	vērtīgs 5	Viens taisns stumbrs, sugai raksturīgs zarojums, daļēji vienpusējs vainags vērsts dienvidu virzienā. Kokam 8 m augstumā stumbra bojājums; galotne reducējusies un ataugusi jauna galotne.	D	Kopšana nav neiecie̦šama
101/ 7060	*Padus avium*	parastā ieva	0,42/ 0,39	0,13/ 0,12	14	8	V3	augsta	nevērtīgs 5	Stumbrs 0,7m augstumā sadalās divās asīs. Jauns koks, sugai raksturīgs zarojums.	D	nozāģējams
102/ 7061	*Salix alba*	baltais vītols	1,01/ 0,76/ 0,56/ 0,63	0,32/ 0,24/ 0,18/ 0,20	8	7	V3	augsta	nevērtīgs 5	Pie pamata piecas asis. Jauns, kompakts, sugai raksturīgs vainags.	D	nozāģējams
103/ 7062	*Acer negundo*	ošlapu kļava	0,44/ 0,72/ 0,84/ 0,59/ 0,42	0,14/ 0,23/ 0,27/ 0,19/ 0,13	9	11	V4	augsta	nevērtīgs 5	Pie pamata vairākas asis. Sugai raksturīgs, ļoti plašs vainags.	D	nozāģējams
104/ 7063	*Pinus sylvestris*	parastā priede	1,16	0,37	6	7	V3	zema	mazvērtīgs 4	Koks 6m augstumā nolauzts; palikuši divi dzīvi zari.	D	nozāģējams
105/ 7064	*Pinus sylvestris*	parastā priede	0,90/ 0,65	0,29/ 0,21	9	6	V3	augsta	vērtīgs 5	Pie pamata divas asis. Vienai asij mizas bojājums. Vainags vienpusējs.	D	Kopšana nav neiecie̦šama
106/ 7065	*Pinus sylvestris*	parastā priede	0,57/ 0,99	0,18/ 0,32	11	6	V3	augsta	vērtīgs 6	Pie pamata divi stumbri. Vienam stumbram sens, nebūtisks mizas bojājums.	D	Kopšana nav neiecie̦šama
107/ 7066	*Pinus sylvestris*	parastā priede	0,91/ 0,59	0,29/ 0,19	12	6	V3	augsta	vērtīgs 6	Pie pamata divas asis; viena atpalikusi augšanā. Otras ass sausais zars noberzis stumbrā būtisku bojājumu apmēram 4m augstumā. Vienpusējs vainags vērsts austrumu virzienā.	D	Nozāģēt zaru, kas rada bojājumu
108/ 7067	*Pinus sylvestris*	parastā priede	1,01	0,32	14	6	V3	augsta	vērtīgs 6	Viens taisns stumbrs, sugai raksturīgs zarojums.	D	Kopšana nav neiecie̦šama
109/ 7068	*Pinus sylvestris*	parastā priede	0,80/ 0,83	0,25/ 0,26	13	6	V3	augsta	vērtīgs 6	Pie pamata divas asis, taisni, sugai raksturīgi stumbri, bez būtiskiem bojājumiem.	D	Kopšana nav neiecie̦šama
110/ 7069	*Pinus sylvestris*	parastā priede	0,80	0,25	12	4	V3	augsta	vērtīgs 5	Viens izlocīts stumbrs; stumbrs izliecies ziemeļrietumu virzienā. Vienpusējs vainags vērsts ziemeļrietumu virzienā.	D	Kopšana nav neiecie̦šama
111/ 7070	*Pinus sylvestris*	parastā priede	1,13/ 1,15	0,36/ 0,37	15	8	V3	augsta	vērtīgs 6	Pie pamata divas asis. Viena no asīm apmēram 9m augstumā vējslotas formas. Sugai raksturīgs, plašs vainags.	D	Kopšana nav neiecie̦šama
112/ 7071	*Pinus sylvestris*	parastā priede	1,05	0,33	16	7	V4	augsta	vērtīgs 6	Viens taisns stumbrs, sugai raksturīgs zarojums.	D	Kopšana nav neiecie̦šama

N. P. K.	Latīniskais nosaukums	Latviskais nosaukums	Stumbra apkārtmērs (m)	Stumbra caurmērs (m)	aptuvenais augstums	Vainaga platums (m)	Vecum-posms	Vitalitāte	Novērtējums	Apraksts	Kopšanas prioritāte	Kopšanas darbi
113/ 7072	*Pinus sylvestris*	parastā priede	0,22/ 0,93	0,07/ 0,30	12	6	V3	augsta	vērtīgs 6	Pie pamata divas asis, viena, mazākā nokaltusi. Otrai asij sugai raksturīgs zarojums un vainags	D	Kopšana nav neieciešama
114/ 7073	*Pinus sylvestris*	parastā priede	0,90/ 0,93	0,29/ 0,30	14	7	V3	augsta	vērtīgs 6	Pie pamata divas asis, sugai raksturīgs zarojums.	D	Kopšana nav neieciešama
115/ 7074	*Pinus sylvestris*	parastā priede	0,80	0,25	16	4	V3	augsta	vērtīgs 6	Viens taisns stumbrs, sugai raksturīgs zarojums. Vienpusējs vainags vērsts dienvidu virzienā.	D	Kopšana nav neieciešama
116/ 7075	*Pinus sylvestris*	parastā priede	0,95/ 1,00	0,30/ 0,32	16	7	V3	augsta	vērtīgs 6	Pie pamata divas asis, sugai raksturīgs zarojums. Viena no asīm 11m augstumā galotnē sadalās divās asīs.	D	Kopšana nav neieciešama
117/ 7076	*Pinus sylvestris*	parastā priede	0,93/ 0,55	0,29/ 0,18	16	7	V3	augsta	vērtīgs 5	Pie pamata divas asis. Abiem stumbriem seni mizas bojājumi. Viena ass atpalikusi augšanā un ir 7m augsta; otra ass sasniedz 16m.	D	Kopšana nav neieciešama
118/ 7077	*Pinus sylvestris*	parastā priede	1,42	0,45	16	6	V4	augsta	vērtīgs 6	Viens taisns stumbrs. Daļēji vienpusējs vainags.	D	Kopšana nav neieciešama
119/ 7078	*Pinus sylvestris*	parastā priede	0,69	0,22	7	5	V3	vidēja	mazvērtīgs 5	Būtiski stumbra bojājumi. 2m augstumā sadalās divās asīs, viena no tām nokaltusi. Būtībā saglabājies viens zars.	D	pie nepieciešamības nozāģējams
120/ 7079	*Pinus sylvestris*	parastā priede	0,73	0,23	12	5	V3	augsta	vērtīgs 6	Viens taisns stumbrs, sugai raksturīgs zarojums, bez būtiskiem bojājumiem.	D	Kopšana nav neieciešama
121/ 7080	*Pinus sylvestris*	parastā priede	0,82	0,26	14	4	V3	augsta	vērtīgs 5	Viens izliekts stumbrs, apmēram 9m augstumā sadalās divās asīs. Šaurs, sugai raksturīgs vainags.	D	Kopšana nav neieciešama
122/ 7081	*Pinus sylvestris*	parastā priede	0,42/ 0,43/ 0,53/ 0,81/ 0,57	0,13/ 0,14/ 0,17/ 0,26/ 0,18	14	8	V4	augsta	vērtīgs 5	Priežu grupa. Viena pieaugusi priede (V4) un vairākas augšanā atpalikušas mazākas priedes. No grupas divas priedes perspektīvas, pārējās atpalikušas augšanā un nozāģējamas.	D	nozāģēt četras mazākās augšanā atpalikušās asis
123/ 7082	*Pinus sylvestris*	parastā priede	1,02/ 0,41	0,32/ 0,13	12	6	V3	augsta	vērtīgs 6	Pie pamata divas asis, viena no tām atpalikusi augšanā.	D	nozāģēt augšanā atpalikušo asi
124/ 7083	*Pinus sylvestris*	parastā priede	0,83	0,26	9	3	V3	augsta	vērtīgs 5	Viens stumbrs, sugai raksturīgs zarojums, augstu atzarojies vainags. 11m augstumā sadalās divās asīs. Ieaugusi ozolā; ciešs augšanas attālums ar ozolu, būtībā veido kopīgu vainagu. Nomākta, atpalikusi augšanā. Aug uz kalniņa.	D	pie nepieciešamības nozāģējams
125/ 7084	*Quercus robur*	parastais ozols	1,00	0,32	8	5	V2	augsta	nevērtīgs 5	Aug kopā ar parasto priedi ar ciešu augšanas attālumu. Vainags pilnīgi vienpusējs; galīgais vainaga virziens ziemeļrietumu virzienā.	D	nozāģējams
126/ 7085	*Pinus sylvestris*	parastā priede	0,48/ 0,38	0,15/ 0,12	9	3	V2	augsta	vērtīgs, 4	Stumbrs 5m augstumā sadalās divās asīs. Ieaugusi ozolā; ciešs augšanas attālums ar ozolu, būtībā veido kopīgu vainagu. Nomākta, atpalikusi augšanā. Aug uz kalniņa.	D	koks nozāģējams
127/ 7086	*Pinus sylvestris*	parastā priede	1,26	0,40	12	7	V4	augsta	vērtīgs 5	Viens taisns stumbrs. No 0 - 7m augstumam stumbra mizas bojājums, kas daļēji aizaudzis. Aug uz kalniņa. Vienpusējs vainags. Blakus esošais koks Nr.7087 nomācis galotni, tāpēc galotne praktiski reducējusies.	D	Kopšana nav neieciešama

N. P. K.	Latīniskais nosaukums	Latviskais nosaukums	Stumbra apkārtmērs (m)	Stumbra caurmērs (m)	aptuvenais augstums	Vainaga platums (m)	Vecum-posms	Vitalitāte	Novērtējums	Apraksts	Kopšanas prioritāte	Kopšanas darbi
128/ 7087	*Pinus sylvestris*	parastā priede	0,87	0,28	14	5	V3	augsta	vērtīgs 6	Viens taisns, daļēji izliekts stumbrs. Vienpusējs vainags vērsts dienvidu virzienā.	D	Kopšana nav neiecieša‍ma
129/ 7088	*Pinus sylvestris*	parastā priede	1,36	0,43	16	8	V4	augsta	vērtīgs 6	Viens taisns stumbrs. 12m augstumā sadalās divās asīs. Plašs, sugai raksturīgs vainags. Sakņu kakls vienā pusē apbērts. Nomāc blakus esošo koku; vainags vērsts uz koku Nr. 7089.	D	norakt uzbērto grunti uz sakņu kakla
130/ 7089	*Pinus sylvestris*	parastā priede	0,84	0,27	14	5	V3	augsta	vērtīgs 5	Stumbrs 9m augstumā sadalās divās asīs. Stumbrs slīps, nomākts vainags.	D	Kopšana nav neiecieša‍ma
131/ 7090	*Pinus sylvestris*	parastā priede	0,99/ 0,37	0,32/ 0,12	16	6	V3	augsta	vērtīgs 6	Viens taisns stumbrs, sugai raksturīgs zarojums, vienpusējs vainags. Pie pamata augšanā atpalikusi ass.	D	nozāģēt atpalikušo asi
132/ 7091	*Pinus sylvestris*	parastā priede	0,75	0,24	10	7	V3	augsta	vērtīgs 5	Viens taisns stumbrs, vienpusējs vainags, zems zarojums.	D	Kopšana nav neiecieša‍ma
133/ 7092	*Pinus sylvestris*	parastā priede	0,47	0,15	8	1,5	V3	vidēja	mazvērtīgs 5	Viens taisns stumbrs; sugai raksturīgs zarojums; nomākts vainags; vainaga platums 1,5 m; pie pamata nozāģēti divi zari; nomāc blakus augošais koks; atpalicis augšanā;	D	koks nozāģējams
134/ 7093	*Betula pubescens*	purva bērzs	1,17	0,37	22	7	V4	augsta	vērtīgs 6	Viens taisns stumbrs; sugai raksturīgs simetrisks zarojums. 10 m augstumā zem sniega svara nolūzis sausais zars, kas palicis iekāries vainagā; līdz sausā zara izzāģēšanai koks uzskatāms par bīstamu. Sakņu zonā iestaigāts gājēju celiņš.	D	Izņemt iekārušos sauso zaru
135/ 7094	*Betula pubescens*	purva bērzs	1,15	0,37	22	7	V4	augsta	vērtīgs 6	Viens taisns stumbrs; sugai raksturīgs zarojums; nav būtisku bojājumu. Vienpusējs vainags.	D	Kopšana nav neiecieša‍ma
136/ 7095	*Betula pubescens*	purva bērzs	1,02	0,32	22	7	V4	augsta	vērtīgs 6	Viens taisns stumbrs; šaurs, sugai raksturīgs sabiezināts vainags. Sakņu zonā iestaigāts gājēju celiņš; atsegta virsējā sakņu sistēma.	D	Kopšana nav neiecieša‍ma
137/ 7096	*Betula pubescens*	purva bērzs	0,86	0,27	20	8	V3	augsta	vērtīgs 5	Viens taisns stumbrs; pie pamata nozāģēta viena ass, ar baltās trupes pazīmēm. Koks nedaudz sasvēries.	D	Kopšana nav neiecieša‍ma
138/ 7097	*Betula pubescens*	purva bērzs	0,85	0,27	22	6	V3	augsta	vērtīgs 6	Viens taisns stumbrs; augstu atzarojies; šaurs, sugai raksturīgs vainags.	D	Kopšana nav neiecieša‍ma
139/ 7098	*Betula pubescens*	purva bērzs	1,01	0,32	21	7	V4	augsta	vērtīgs 6	Viens taisns stumbrs; augstu atzarojies; daļēji vienpusējs, sugai raksturīgs vainags. Vainags kopā ar koku Nr. 7099.	D	Kopšana nav neiecieša‍ma
140/ 7099	*Betula pubescens*	purva bērzs	0,86	0,27	22	8	V3	augsta	vērtīgs 5	Viens taisns stumbrs; vienpusējs vainags. Vainags kopējs ar koku Nr.7098.	D	Kopšana nav neiecieša‍ma
141/ 7100	*Betula pubescens*	purva bērzs	0,81	0,26	21	5	V3	vidēja	mazvērtīgs 5	Viens stumbrs; augstu atzarojies; sugai raksturīgs vainags.	D	Kopšana nav neiecieša‍ma
142/ 7101	*Betula pubescens*	purva bērzs	0,83	0,26	21	7	V3	augsta	vērtīgs 6	Viens taisns stumbrs; sugai raksturīgs zarojums. Stumbrā fizisko stabilitāti neietmējošs bojājums.	D	Kopšana nav neiecieša‍ma
143/ 7102	*Betula pubescens*	purva bērzs	0,89	0,28	21	8	V4	augsta	vērtīgs 5	Viens taisns stumbrs; daļēji vienpusējs vainags. Pie pamata nozāģēta viena ass, tā iztrupējusi.	D	Kopšana nav neiecieša‍ma

N. P. K.	Latīniskais nosaukums	Latviskais nosaukums	Stumbra apkārtmērs (m)	Stumbra caurmērs (m)	aptuvenais augstums	Vainaga platums (m)	Vecum-posms	Vitalitāte	Novērtējums	Apraksts	Kopšanas prioritāte	Kopšanas darbi
144/ 7103	*Betula pubescens*	purva bērzs	0,70	0,22	22	6	V3	augsta	vērtīgs 6	Viens taisns stumbrs, bez bojājumiem; sugai raksturīgs zarojums; daļēji vienpusējs vainags dienvidu virzienā.	D	Kopšana nav neieciešama
145/ 7104	*Betula pubescens*	purva bērzs	1,03	0,33	21	7	V4	augsta	vērtīgs 6	Viens taisns stumbrs; sugai raksturīgs simetrisks zarojums; bez būtiskiem bojājumiem.	D	Kopšana nav neieciešama
146/ 7105	*Betula pubescens*	purva bērzs	0,84	0,27	17	7	V4	augsta	mazvērtīgs 6	Viens taisns stumbrs; daļēji nomākts no blakus augošajiem kokiem; vienpusējs vainags dienvidu virzienā.	D	Kopšana nav neieciešama
147/ 7106	*Acer negundo*	ošlapu kļava	0,93/ 0,59/ 0,61/ 0,70/ 0,86	0,30/ 0,19/ 0,19/ 0,22/ 0,27	11	8	V4	augsta	nevērtīgs 5	Koks ar vairākiem stumbriem pie pamata, sugai raksturīgu zarojumu un vainagu.	D	Kopšana nav neieciešama
148/ 7107	*Betula pubescens*	purva bērzs	1,40	0,45	21	9	V4	augsta	vērtīgs 6	Viens taisns stumbrs; pie pamata nozāģēta viena ass, tā iztrupējusi; sugai raksturīgs plašs zarojums.	D	Kopšana nav neieciešama
149/ 7108	*Betula pubescens*	purva bērzs	0,97	0,31	22	7	V4	augsta	vērtīgs 6	Viens taisns stumbrs; sugai raksturīgs zarojums; uz stumbra stresa zari / sekundārā vainaga pazīmes; vienpusējs vainags dienvidu virzienā.	D	Kopšana nav neieciešama
150/ 7109	*Betula pubescens*	purva bērzs	0,59	0,19	22	7	V3	augsta	vērtīgs 6	Viens taisns stumbrs; sugai raksturīgs zarojums; daļēji vienpusējs vainags dienvidu virzienā.	D	Kopšana nav neieciešama
151/ 7110	*Betula pubescens*	purva bērzs	0,75	0,24	21	7	V3	augsta	vērtīgs 6	Viens taisns stumbrs; sugai raksturīgs zarojums; vienpusējs vainags dienvidu virzienā.	D	Kopšana nav neieciešama
152/ 7111	*Betula pubescens*	purva bērzs	0,86	0,27	23	8	V4	augsta	vērtīgs 5	Viens taisns, nedaudz slīps, pie pamata nozāģēta viena ass; vienpusējs vainags austrumu virzienā.	D	Kopšana nav neieciešama
153/ 7112	*Betula pubescens*	purva bērzs	0,99	0,32	22	9	V4	augsta	vērtīgs 5	Viens taisns stumbrs; augstu atzarojies; rets, sugai raksturīgs, izteikti plašs vainags. Sakņu zonā iestaigāts gājēju celiņš. Uz stumbra 5m augstumā bērzu čaga (Inonotus obliquus)	D	koks nozēģējams
154/ 7113	*Betula pubescens*	purva bērzs	1,03	0,33	23	8	V4	augsta	vērtīgs 5	Viens taisns stumbrs; sugai raksturīgs zarojums. 1,2 m augstumā kambija nevienmērība / kambija deficīta zona. Aptuveni 14 m augstumā stumbrs sadalās divās asīs.	D	Kopšana nav neieciešama
155/ 7114	*Pinus sylvestris*	parastā priede	0,80	0,25	12	4	V3	augsta	mazvērtīgs 6	Viens taisns stumbrs; jauns koks, aug uz augšu, gan platumā	D	Kopšana nav neieciešama
156/ 7115	*Betula pubescens*	purva bērzs	1,45	0,46	23	10	V4	augsta	vērtīgs 6	Viens taisns stumbrs; sugai raksturīgs vainags; sekundārā vainaga pazīmes.	D	Kopšana nav neieciešama
157/ 7116	*Betula pubescens*	purva bērzs	0,83	0,26	21	2	V3	augsta	mazvērtīgs 4	Viens taisns stumbrs; augstu atzarojies. 1,20 m augstumā būtisks stumbra bojājums.	D	Nozāģējams
158/ 7117	*Betula pubescens*	purva bērzs	1,15	0,37	22	8	V4	augsta	vērtīgs 6	Viens taisns stumbrs sugai raksturīgs zarojums un vainags	D	Kopšana nav neieciešama
159/ 7118	*Betula pubescens*	purva bērzs	0,80	0,25	21	7	V3	augsta	vērtīgs 5	Viens taisns, nedaudz izliekts stumbrs; ļoti augstu atzarojies; ovāls vainags. Pie sakņu kakla nozāģēta viena ass, tā iztrupējusi.	D	Kopšana nav neieciešama
160/ 7119	*Betula pubescens*	purva bērzs	0,95	0,30	22	8	V4	augsta	vērtīgs 6	Viens taisns stumbrs; vienpusējs vainags.	D	Kopšana nav neieciešama

N. P. K.	Latīniskais nosaukums	Latviskais nosaukums	Stumbra apkārtmērs (m)	Stumbra caurmērs (m)	aptuvenais augstums	Vainaga platums (m)	Vecum-posms	Vitalitāte	Novērtējums	Apraksts	Kopšanas prioritāte	Kopšanas darbi
161/ 7120	*Betula pubescens*	purva bērzs	0,88	0,28	23	9	V4	augsta	vērtīgs 6	Viens taisns stumbrs; 9 m augstumā sadalās divās asīs; bez būtiskiem bojājumiem.	D	Kopšana nav neieciešama
162/ 7121	*Betula pubescens*	purva bērzs	0,88	0,28	22	7	V3	augsta	vērtīgs 6	Viens taisns stumbrs; bez būtiskiem bojājumiem; daļēji vienpusējs vainags dienvidu virzienā.	D	Kopšana nav neieciešama
163/ 7122	*Betula pubescens*	purva bērzs	0,79	0,25	14	6	V3	augsta	mazvērtīgs 5	Viens taisns stumbrs; sugai raksturīgs zarojums; stumbrs bez bojājumiem. Sakņu zonā iestaigāts gājēju celiņš. Stumbra augšdaļa izliekta gaismas virzienā uz dienvidiem.	D	Pie nepieciešamības nozāģējams
164/ 7123	*Betula pubescens*	purva bērzs	1,25	0,40	23	8	V4	augsta	vērtīgs 6	Viens taisns stumbrs; bez būtiskiem bojājumiem; daļēji vienpusējs vainags.	D	Kopšana nav neieciešama
165/ 7124	*Betula pubescens*	purva bērzs	0,86	0,27	23	6	V4	augsta	vērtīgs 6	Viens taisns stumbrs; bez būtiskiem bojājumiem; sugai raksturīgs zarojums.	D	Kopšana nav neieciešama
166/ 7125	*Betula pubescens*	purva bērzs	0,87	0,28	20	5	V4	augsta	vērtīgs 5	Viens taisns stumbrs; stumbra augšdaļa izliekta; vainags vērsts dienvidu virzienā; sugai raksturīgs zarojums.	D	Nav nepieciešami
167/ 7126	*Betula pubescens*	purva bērzs	0,56	0,18	18	4	V3	augsta	vērtīgs 6	Viens taisns stumbrs; bez būtiskiem bojājumiem, vainags maz zarots,augstu atzarojies	D	Pie nepieciešamības nozāģējams
168/ 7127	*Betula pubescens*	purva bērzs	1,00	0,32	23	7	V4	augsta	vērtīgs	Viens taisns stumbrs; bez būtiskiem bojājumiem; sugai raksturīgs zarojums.	D	Kopšana nav neieciešama
169/ 7128	*Betula pubescens*	purva bērzs	1,21	0,39	24	8	V4	augsta	vērtīgs 6	Viens taisns stumbrs; augstu atzarojies; ovāls vainags.	D	Kopšana nav neieciešama
170/ 7129	*Betula pubescens*	purva bērzs	1,30	0,41	24	9	V4	augsta	vērtīgs 6	Aug cieši kopā ar koku Nr. 7130; sugai raksturīgs plašs vainags.	D	Kopšana nav neieciešama
171/ 7130	*Betula pubescens*	purva bērzs	1,20	0,38	24	9	V4	augsta	vērtīgs 6	Viens taisns stumbrs; aug cieši kopā ar koku Nr.7129; vienpusējs vainags dienvidu virzienā; sugai raksturīgs zarojums.	D	Kopšana nav neieciešama
172/ 7131	*Betula pubescens*	purva bērzs	0,92	0,29	22	6		augsta	vērtīgs 6	Viens taisns stumbrs; augstu atzarojies, bez būtiskiem bojājumiem	D	Kopšana nav neieciešama
173/ 7132	*Betula pubescens*	purva bērzs	0,78	0,25	21	7	V4	augsta	vērtīgs	Viens taisns stumbrs; augstu atzarojies; sugai raksturīgs zarojums.	D	Kopšana nav neieciešama
174/ 7133	*Betula pubescens*	purva bērzs	1,08	0,34	22	8	V4	augsta	vērtīgs 6	Viens taisns stumbrs; sugai raksturīgs zarojums; sabiezināts vainags.	D	Kopšana nav neieciešama
175/ 7134	*Betula pubescens*	purva bērzs	1,28	0,41	23	9	V4	augsta	vērtīgs	Viens taisns stumbrs. Sakņu zonā iestaigāts gājēju celiņš.	D	Kopšana nav neieciešama
176/ 7135	*Acer negundo*	ošlapu kļava	0,69/ 1,28/ 0,64	0,22/ 0,41/ 0,20	11	10	V4	augsta	nevērtīgs 5	Pie pamata trīs stumbri; plašs, sugai raksturīgs zarojums; zari līdz zemei.	D	Nozāģējams
177/ 7136	*Betula pubescens*	purva bērzs	1,16	0,37	22	7	V4	vidēja	vērtīgs 6	Viens taisns stumbrs; sugai raksturīgs zarojums.	D	Kopšana nav neieciešama
178/ 7137	*Betula pubescens*	purva bērzs	1,01	0,32	21	7	V3	augsta	vērtīgs 6	Viens taisns stumbrs; sugai raksturīgs zarojums; sabiezināts vainags. Sakņu zonā iestaigāts gājēju celiņš; atsegta virsējā sakņu sistēma; virsējās saknes mehāniski bojātas.	D	Kopšana nav neieciešama


N. P. K.	Latīniskais nosaukums	Latviskais nosaukums	Stumbra apkārtmērs (m)	Stumbra caurmērs (m)	aptuvenais augstums	Vainaga platums (m)	Vecum-posms	Vitalitāte	Novērtējums	Apraksts	Kopšanas prioritāte	Kopšanas darbi
179/ 7138	*Betula pubescens*	purva bērzs	0,94	0,30	23	7	V3	augsta	vērtīgs 6	Viens taisns stumbrs; stumbrs bez būtiskiem bojājumiem; sugai raksturīgs sabiezināts vainags.	D	Kopšana nav neieciešama
180/ 7139	*Betula pubescens*	purva bērzs	1,26	0,40	22	8	V4	vidēja	vērtīgs 6	Viens taisns stumbrs; simetrisks vainags. Stumbrā nenozīmīgs bojājums.	D	Kopšana nav neieciešama
181/ 7140	*Betula pubescens*	purva bērzs	0,86	0,27	21	6	V3	augsta	vērtīgs 6	Viens taisns stumbrs; aug cieši kopā ar koku Nr. 7141; pie pamata nelieli stumbra bojājumi; sugai raksturīgs simetrisks vainags.	D	Kopšana nav neieciešama
182/ 7141	*Betula pubescens*	purva bērzs	1,01	0,32	22	6	V3	augsta	vērtīgs 6	Viens taisns stumbrs; uz stumbra konstatēta lielā meža skudra (*Formica rufa*); vainags vērsts dienvidu virzienā; sugai raksturīgs vainags.	D	Kopšana nav neieciešama
183/ 7142	*Betula pubescens*	purva bērzs	1,14	0,36	23	8,5	V4	augsta	vērtīgs 6	Sugai raksturīgs vainags un zarojums. Stumbrs bez būtiskiem bojājumiem	D	Kopšana nav neieciešama
184/ 7143	*Acer negundo*	ošlapu kļava	0,54/ 0,48	0,17/ 0,15	9	9	V3	augsta	nevērtīgs 5	6 m augstumā stumbrs sadalās divās asīs; sugai raksturīgi strauji aug uz augšu un uz āru.	D	Nozāģējams
185/ 7144	*Betula pubescens*	purva bērzs	1,01	0,32	16	7	V3	augsta	vērtīgs 6	Vienpusējs, sugai raksturīgs vainags, vērsts dienvidu virzienā.	D	Kopšana nav neieciešama
186/ 7145	*Betula pubescens*	purva bērzs	0,85	0,27	18	6	V3	augsta	vērtīgs 6	Sugai raksturīgs zarojums.	D	Kopšana nav neieciešama
187/ 7146	*Betula pubescens*	purva bērzs	0,99	0,32	21	6		augsta	vērtīgs 6	Viens taisns stumbrs; sugai raksturīgs zarojums.	D	Kopšana nav neieciešama
188/ 7147	*Betula pubescens*	purva bērzs	1,27	0,40	23	8	V4	augsta	vērtīgs 6	Viens taisns stumbrs; sugai raksturīgs, gandrīz simetrisks vainags.	D	Kopšana nav neieciešama
189/ 7148	*Pinus sylvestris*	parastā priede	1,20	0,38	16	9	V4	augsta	vērtīgs 5	Pie pamata divas asis; sugai raksturīgs simetrisks vainags. Viena ass 4 m augstumā sadalās vēl divās asīs. Pie stumbra pamatnes lielā meža skudra (*Formica rufa*) skudrupūznis.	D	Saglabājams
190/ 7149	*Betula pubescens*	purva bērzs	1,62	0,52	23	9	V4	augsta	vērtīgs 6	Viens taisns stumbrs; uz stumbra konstatēta lielā meža skudra (Formica rufa); sugai raksturīgs sabiezināts vainags.	D	Kopšana nav neieciešama
191/ 7150	*Betula pubescens*	purva bērzs	1,03	0,33	17	8	V4	augsta	vērtīgs 5	Viens taisns stumbrs. Sakņu zonā iestaigāts gājēju celiņš; atsegta virsējā sakņu sistēma, kas gājēju ietekmē mehāniski bojāta. 10 m augstumā stumbrs sadalās divās asīs.	D	Nozāģēt blakus augošo mazo ozolu
192/ 7151	*Pinus sylvestris*	parastā priede	0,46	0,15	3,5	2	V2	augsta	nevērtīgs 5	Jauns koks; strauji aug uz augšu un uz āru; stumbra apakšdaļa izliekta; zemu zarots.	D	Pie nepieciešamības nozāģējama
193/ 7152	*Acer negundo*	ošlapu kļava	0,62	0,20	7	6	V3	vidēja	nevērtīgs 5	Pie pamata divas asis; sugai raksturīgs zarojums.	D	Nozāģējams
194/ 7153	*Acer negundo*	ošlapu kļava	0,83/ 0,65	0,26/ 0,21	8	7	V4	augsta	nevērtīgs 5	Kokam 1,30 m augstumā stumbrs sadalās divās asīs, bez būtiskiem bojājumiem	D	Nozāģējams
195/ 7154	*Pinus sylvestris*	parastā priede	1,63	0,52	14	8	V4	augsta	vērtīgs 6	Koks ar vienu, taisnu stumbru, 5m augstumā sadalās divās asīs	D	Kopšana nav neieciešama

N. P. K.	Latīniskais nosaukums	Latviskais nosaukums	Stumbra apkārtmērs (m)	Stumbra caurmērs (m)	aptuvenais augstums	Vainaga platums (m)	Vecum-posms	Vitalitāte	Novērtējums	Apraksts	Kopšanas prioritāte	Kopšanas darbi
196/ 7155	*Acer negundo*	ošlapu kļava	0,40/ 0,46	0,13/ 0,15	7	5	V2	augsta	nevērtīgs 6	Jauns koks; aug cieši kopā ar pārējām ošlapu kļavām Nr.7155–7158; zemu zarots; sugai raksturīgs simetrisks vainags.	D	Nozāģējams
197/ 7156	*Acer negundo*	ošlapu kļava	0,54/ 0,38	0,17/ 0,12	7	5	V2	augsta	nevērtīgs 6	Jauns koks; aug cieši kopā ar pārējām ošlapu kļavām ,zemu zarots; sugai raksturīgs simetrisks vainags.	D	Nozāģējams
198/ 7157	*Acer negundo*	ošlapu kļava	0,54	0,17	7	5	V2	augsta	nevērtīgs 6	Sugai raksturīgs simetrisks vainags, jauns koks; aug cieši kopā ar pārējām ošlapu kļavām, zemu zarots; .	D	Nozāģējams
199/ 7158	*Acer negundo*	ošlapu kļava	0,55	0,18	7	5	V2	augsta	nevērtīgs 6	Jauns koks; aug cieši kopā ar pārējām ošlapu kļavām Nr. 7155–7158; zemu zarots; sugai raksturīgs simetrisks vainags.	D	Nozāģējams
200/ 7159	*Acer negundo*	ošlapu kļava	0,57/ 0,50	0,18/ 0,16	9	9	V4	vidēja	nevērtīgs 5	Pie pamata četras asis; daļa asu izliekta; sugai raksturīgs vainags.	D	Nozāģējams
201/ 7160	*Acer negundo*	ošlapu kļava	0,74/ 0,89	0,24/ 0,28	10	8	V4	augsta	nevērtīgs 5	Kokam 0,5 m augstumā stumbrs sadalās divās asīs; sugai raksturīgs zarojums. Koka Nr. 7161 nolūzusī ass iekārusies šī koka vainagā.	A!	Nozāģēt iekārušos asi
202/ 7161	*Acer negundo*	ošlapu kļava	0,65/ 1,45	0,21/ 0,46	10	11	V4	augsta	nevērtīgs 4	Pie pamata divas asis; viena ass nolūzusi, viena nozāģēta 0,5 m augstumā.	D	Nozāģējams
203/ 7162	*Acer negundo*	ošlapu kļava	0,84/ 0,80/ 0,80/ 0,64/ 0,60/ 0,50	0,27/ 0,25/ 0,25/ 0,20/ 0,19/ 0,16	10	10	V4	augsta	nevērtīgs 5	Pie pamata sešas asis; sugai raksturīgs, ļoti plašs zarojums; zemu zarota, zari līdz pat zemei.	D	Nozāģējama
204/ 7163	*Betula pubescens*	purva bērzs	1,16	0,37	23	7	V4	augsta	vērtīgs 6	Viens taisns stumbrs; sugai raksturīgs simetrisks zarojums.	D	Kopšana nav neiecie šama
205/ 7164	*Betula pubescens*	purva bērzs	1,35/ 1,41	0,43/ 0,45	21	8	V4	augsta	vērtīgs 5	Pie pamata divas asis; vainags vērsts dienvidrietumu virzienā; sugai raksturīgs zarojums; 2,5 m augstumā stumbrā ieaugusi stieple.	D	Kopšana nav neiecie šama
206/ 7165	*Betula pubescens*	purva bērzs	0,98	0,31	23	7	V4	augsta	vērtīgs 6	Viens taisns stumbrs; pie pamata nozāģēta viena ass, tā iztrupējusi; sugai raksturīgs simetrisks vainags.	D	Kopšana nav neiecie šama
207/ 7166	*Betula pubescens*	purva bērzs	1,37	0,44	23	7	V4	augsta	vērtīgs 6	Viens taisns stumbrs bez būtiskiem bojājumiem; asimetrisks vainags.	D	Kopšana nav neiecie šama
208/ 7167	*Betula pubescens*	purva bērzs	1,19/ 1,57	0,38/ 0,50	23	9	V4	augsta	vērtīgs 6	Pie pamata divas asis; plašs, sugai raksturīgs zarojums bez būtiskiem bojājumiem; uz stumbra konstatēta meža skudru (*Formica rufa*) apmetne; vainags vērsts dienvidu virzienā.	D	Kopšana nav neiecie šama
209/ 7168	*Acer negundo*	ošlapu kļava	0,74/ 0,66/ 1,19/ 0,80	0,24/ 0,21/ 0,38/ 0,25	10	13	V4	vidēja	nevērtīgs 4	Pie pamata trīs asis; divas no tām aug paralēli zemei.	D	Nozāģējams
210/ 7169	*Pinus sylvestris*	parastā priede	1,28/ 1,21	0,41/ 0,39	15	9	V4	augsta	vērtīgs 6	Pie pamata divas asis; sugai raksturīgs vainags. Sakņu zonā izbūvēts gājēju celiņš un veikti labiekārtošanas darbi, iesējot zālienu.	D	Kopšana nav neiecie šama
211/ 7170	*Pinus sylvestris*	parastā priede	1,48/ 1,58	0,47/ 0,50	15	9	V4	augsta	vērtīgs 6	Pie pamata divas asis; sugai raksturīgs zarojums un vainags; uz stumbra konstatēta lielā meža skudra (Formica rufa); atsegta virsējā sakņu sistēma; viena no asīm 4 m augstumā sadalās divās asīs.	D	Kopšana nav neiecie šama


N. P. K.	Latīniskais nosaukums	Latviskais nosaukums	Stumbra apkārtmērs (m)	Stumbra caurmērs (m)	aptuvenais augstums	Vainaga platums (m)	Vecum-posms	Vitalitāte	Novērtējums	Apraksts	Kopšanas prioritāte	Kopšanas darbi
212/ 7171	*Pinus sylvestris*	parastā priede	1,75	0,56	15	8	V4	augsta	vērtīgs 6	Viens stumbrs; zāģēti apakšējie zari; 8 m augstumā stumbrs sadalās divās asīs. Sakņu zonā izbūvēts gājēju ceļš ar betona bruģakmeni un veikti labiekārtošanas darbi, iesējot zālienu.	D	Kopšana nav neiecie-šama
213/ 7172	*Pinus sylvestris*	parastā priede	0,92	0,29	8	6	V3	augsta	vērtīgs 4	Viens taisns stumbrs, 5 m augstumā sadalās divās asīs. 3 m augstumā izlūzis liels skeletzars. Būtisks mizas bojājums ar balto trupi; mizas bojājums no 0 līdz 1,8 m.	B	nozāģējams
214/ 7173	*Betula pendula*	Āra bērzs	0,55	0,18	11	6	V2	augsta	mazvērtīgs 6	Viens taisns stumbrs, bez būtiskiem bojājumiem.	D	Kopšana nav neiecie-šama
215/ 7174	*Pinus sylvestris*	parastā priede	1,19	0,38	16	6	V4	augsta	vērtīgs 6	Viens taisns stumbrs, vainags asimetrisks, bet sugai raksturīgs.	D	Kopšana nav neiecie-šama
216/ 7175	*Pinus sylvestris*	parastā priede	1,23	0,39	16	6	V4	augsta	vērtīgs 6	Viens taisns stumbrs. Pie pamata 0,3 m augstumā nozāģēta viena ass, pagaidām bez trupes pazīmēm. Sugai raksturīgs zarojums.	D	Kopšana nav neiecie-šama
217/ 7176	*Pinus sylvestris*	parastā priede	1,64	0,52	17	8	V4	augsta	vērtīgs 5	Viens taisns stumbrs, apmēram 10 m augstumā sadalās divās asīs. Neliela defoliācija visā vainagā.	D	Kopšana nav neiecie-šama
218/ 7177	*Pinus sylvestris*	parastā priede	0,99	0,32	18	6	V3	augsta	vērtīgs 6	Viens taisns stumbrs, augstu atzarojies, bez būtiskiem bojājumiem.	D	Kopšana nav neiecie-šama
219/ 7178	*Pinus sylvestris*	parastā priede	1,20	0,38	5	6	V4	augsta	vērtīgs 5	Viens taisns stumbrs, 5 m augstumā sadalās divās asīs. Stumbrā dobumi sauso zaru vietās, stabilitāti neietekmē. Asimetrisks vienpusējs vainags.	D	Kopšana nav neiecie-šama
220/ 7179	*Pinus sylvestris*	parastā priede	1,26	0,40	16	7	V4	augsta	vērtīgs 5	Viens taisns stumbrs, stumbrs bez būtiskiem bojājumiem. Sugai raksturīgs zarojums.	D	Kopšana nav neiecie-šama
221/ 7180	*Pinus sylvestris*	parastā priede	0,90	0,29	14	6	V3	augsta	vērtīgs 6	Koks ar sugai raksturīgu vainagu un zarojumu, bez būtiskiem bojājumiem	D	Kopšana nav neiecie-šama
222/ 7181	*Pinus sylvestris*	parastā priede	1,30	0,41	16	6	V4	augsta	vērtīgs 6	Viens taisns stumbrs, stumbrs bez būtiskiem bojājumiem. Sausie apakšējie zari zāģēti līdz 2,50 m. 8 m augstumā sadalās divās asīs. Sugai raksturīgs zarojums. Sakņu zonā iestaigāta gājēju taka bez seguma.	D	Kopšana nav neiecie-šama
223/ 7182	*Pinus sylvestris*	parastā priede	1,32	0,42	17	6	V4	augsta	vērtīgs 5	Stumbrs 1,3 m augstumā sadalās divās asīs, pie pamata 0,3 m augstumā nozāģēta trešā ass. Vainags augstu atzarojies, šaurs, ovāls, simetrisks, sugai raksturīgs.	D	Kopšana nav neiecie-šama
224/ 7183	*Pinus sylvestris*	parastā priede	1,14	0,36	16	4	V3	augsta	vērtīgs 6	Viens taisns stumbrs; vienpusēji nenozīmīgi apbērts stumbrs. Sugai raksturīgs zarojums, vainags daļēji vienpusējs dienvidaustrumu virzienā.	D	Kopšana nav neiecie-šama
225/ 7184	*Pinus sylvestris*	parastā priede	0,91	0,29	16	8	V3	augsta	vērtīgs 6	Viens taisns stumbrs; sugai raksturīgs vienpusējs vainags, vērsts austrumu virzienā.	D	Kopšana nav neiecie-šama
226/ 7185	*Pinus sylvestris*	parastā priede	1,53	0,49	16	7	V4	augsta	vērtīgs 6	Viens taisns stumbrs, 9 m augstumā sadalās divās asīs. Simetrisks, sugai raksturīgs vainags, bez bojājumiem. Pie sakņu kakla lielu dimensiju sarkanās meža skudras (*Formica rufa*) pūznis.	D	Kopšana nav neiecie-šama

N. P. K.	Latīniskais nosaukums	Latviskais nosaukums	Stumbra apkārtmērs (m)	Stumbra caurmērs (m)	aptuvenais augstums	Vainaga platums (m)	Vecum-posms	Vitalitāte	Novērtējums	Apraksts	Kopšanas prioritāte	Kopšanas darbi
227/ 7186	*Pinus sylvestris*	parastā priede	1,72	0,55	18	9	V4	augsta	vērtīgs 7	Viens taisns stumbrs, sugai raksturīgs simetrisks vainags, bez būtiskiem bojājumiem.	D	Kopšana nav neieciešama
228/ 7187	*Pinus sylvestris*	parastā priede	1,58/ 1,48	0,50/ 0,47	15	7	V4	augsta	vērtīgs 6	Stumbrs 0,3 m augstumā sadalās divās asīs. 6 m augstumā vienas ass sausais zars beržoties bojā otras ass stumbru.	D	Kopšana nav neieciešama
229/ 7188	*Pinus sylvestris*	parastā priede	1,24	0,39	30	6	V3	augsta	vērtīgs 6	Viens taisns stumbrs, augstu atzarojies. Sugai raksturīgs, daļēji vienpusējs vainags.	D	Kopšana nav neieciešama
230/ 7189	*Pinus sylvestris*	parastā priede	1,13	0,36	11	4	V4	augsta	vērtīgs 5	Stumbrs 3 m augstumā sadalās divās asīs. Sugai raksturīgs vainags un zarojums. Aug nogāzē.	D	Kopšana nav neieciešama
231/ 7190	*Pinus sylvestris*	parastā priede	0,87	0,28	14	8	V3	augsta	vērtīgs 5	Viens taisns stumbrs, augstu atzarojies, sugai raksturīgs zarojums. Pie pamata stumbram nozāģēta viena ass, pagaidām bez trupes pazīmēm; koka stabilitāti neietekmē.	D	Kopšana nav neieciešama
232/ 7191	*Pinus sylvestris*	parastā priede	1,02	0,32	14	8	V4	augsta	vērtīgs 5	Viens taisns stumbrs. Vainagā defoliācija.	D	Kopšana nav neieciešama
233/ 7192	*Pinus sylvestris*	parastā priede	1,30	0,41	15	8	V4	augsta	vērtīgs 6	Viens taisns stumbrs, sugai raksturīgs zarojums. Sakņu zonā iestaigāta gājēju taka, atsegta virsējā sakņu sistēma; viena apmēram 5 cm diametra sakne mehāniski bojāta un norauta.	D	Kopšana nav neieciešama
234/ 7193	*Pinus sylvestris*	parastā priede	1,09	0,35	6	6	V4	augsta	vērtīgs 5	Viens stumbrs, 4 m augstumā sadalās divās asīs. Stumbrs apmēram 30° izliecies dienvidu virzienā. Vainags sugai raksturīgs, simetrisks.	D	Kopšana nav neieciešama
235/ 7194	*Pinus sylvestris*	parastā priede	1,06	0,34	16	8	V3	augsta	vērtīgs 6	Viens taisns stumbrs, sugai raksturīgs zarojums, stumbrs bez bojājumiem.	D	Kopšana nav neieciešama
236/ 7195	*Pinus sylvestris*	parastā priede	1,40	0,45	16	6	V4	augsta	vērtīgs 6	Viens taisns stumbrs, sugai raksturīgs plašs zarojums, bez būtiskiem bojājumiem.	D	Kopšana nav neieciešama
237/ 7196	*Pinus sylvestris*	parastā priede	0,89	0,28	16	10	V3	augsta	vērtīgs 6	Viens taisns stumbrs, sugai raksturīgs zarojums, daļēji vienpusējs vainags.	D	Kopšana nav neieciešama
238/ 7197	*Pinus sylvestris*	parastā priede	2,26	0,72	16	10	V4	augsta	vērtīgs 6	1,5 m augstumā viena ass nolūzusi, saglabājies stumbenis. 2,5m augstumā stumbrs sadalās vēl divās asīs. Sugai raksturīgs, sabiezināts vainags.	B	Nozāģēt pie celma ieaugušo ozoliņu
239/ 7198	*Pinus sylvestris*	parastā priede	0,94	0,30	16	7	V3	augsta	vērtīgs 5	Viens taisns stumbrs, sugai raksturīgs zarojums un vainags. 0,2m augstumā nozāģēta viena ass. 0–0,5 m augstumā vienā vietā mizas bojājums ar baltās trupes pazīmēm.	D	Kopšana nav neieciešama
240/ 7199	*Pinus sylvestris*	parastā priede	1,25/ 0,89	0,40/ 0,28	16	8	V4	augsta	vērtīgs 5	Koka stumbrs 0,5 m augstumā sadalās divās asīs. Viena ass augšanā atpalikusi, jo to nomāc blakus augošais koks. Vainags sugai raksturīgs, simetrisks.	D	Kopšana nav neieciešama
241/ 7200	*Pinus sylvestris*	parastā priede	1,60	0,51	12	7	V4	augsta	vērtīgs 6	Viens taisns stumbrs, sugai raksturīgs zarojums. Vainaga vienu pusi nomāc blakus augošais koks. Sakņu zonā iestaigāta gājēju taka.	D	Kopšana nav neieciešama
242/ 6267	*Pinus sylvestris*	parastā priede	1,22	0,39	14	5	V4	augsta	vērtīgs 5	Koks 2,5m augstumā sadalās divās asīs, suugai raksturīgs zarojums un vainags.	D	Kopšana nav neieciešama

N. P. K.	Latīniskais nosaukums	Latviskais nosaukums	Stumbra apkārtmērs (m)	Stumbra caurmērs (m)	aptuvenais augstums	Vainaga platums (m)	Vecum-posms	Vitalitāte	Novērtējums	Apraksts	Kopšanas prioritāte	Kopšanas darbi
243/ 6268	*Pinus sylvestris*	parastā priede	0,86/ 0,86	0,27/ 0,27	12	7	V3	augsta	vērtīgs 5	Stumbrs 0,5 m augstumā sadalās divās asīs. Sugai raksturīgs, vienpusējs vainags, vērsts dienvidu virzienā.	D	Kopšana nav neieciešama
244/ 6269	*Pinus sylvestris*	parastā priede	1,09	0,35	14	6	V3	augsta	vērtīgs 6	Viens taisns stumbrs, sugai raksturīgs zarojums. Simetrisks vainags, bez būtiskiem bojājumiem.	D	Kopšana nav neieciešama
245/ 6270	*Pinus sylvestris*	parastā priede	0,85	0,27	13	5	V3	augsta	vērtīgs 6	Viens taisns stumbrs, 9 m augstumā sadalās divās asīs. Kompakts, sugai raksturīgs vainags. Apakšējie sausie zari nozāģēti.	D	Kopšana nav neieciešama
246/ 6271	*Pinus sylvestris*	parastā priede	1,21	0,39	14	7	V4	augsta	vērtīgs 6	Viens taisns stumbrs, sugai raksturīgs zarojums. Vainags daļēji vienpusējs, vērsts dienvidu virzienā.	D	Kopšana nav neieciešama
247/ 6272	*Pinus sylvestris*	parastā priede	1,10	0,35	16	6	V3	augsta	vērtīgs 6	Viens taisns stumbrs, sugai raksturīgs vainags.	D	Kopšana nav neieciešama
248/ 6273	*Pinus sylvestris*	parastā priede	1,28	0,41	15	6	V4	augsta	vērtīgs 7	Viens taisns stumbrs, sugai raksturīgs zarojums, bez būtiskiem bojājumiem.	D	Kopšana nav neieciešama
249/ 6274	*Pinus sylvestris*	parastā priede	1,05	0,33	14	4	V3	augsta	vērtīgs 6	Stumbrs bez bojājumiem. Vainags vienpusējs.	D	Kopšana nav neieciešama
250/ 6275	*Pinus sylvestris*	parastā priede	1,28	0,41	14	6	V4	augsta	vērtīgs 6	Viens stumbrs. Vainags daļēji vienpusējs, vērsts dienvidu virzienā.	D	Kopšana nav neieciešama

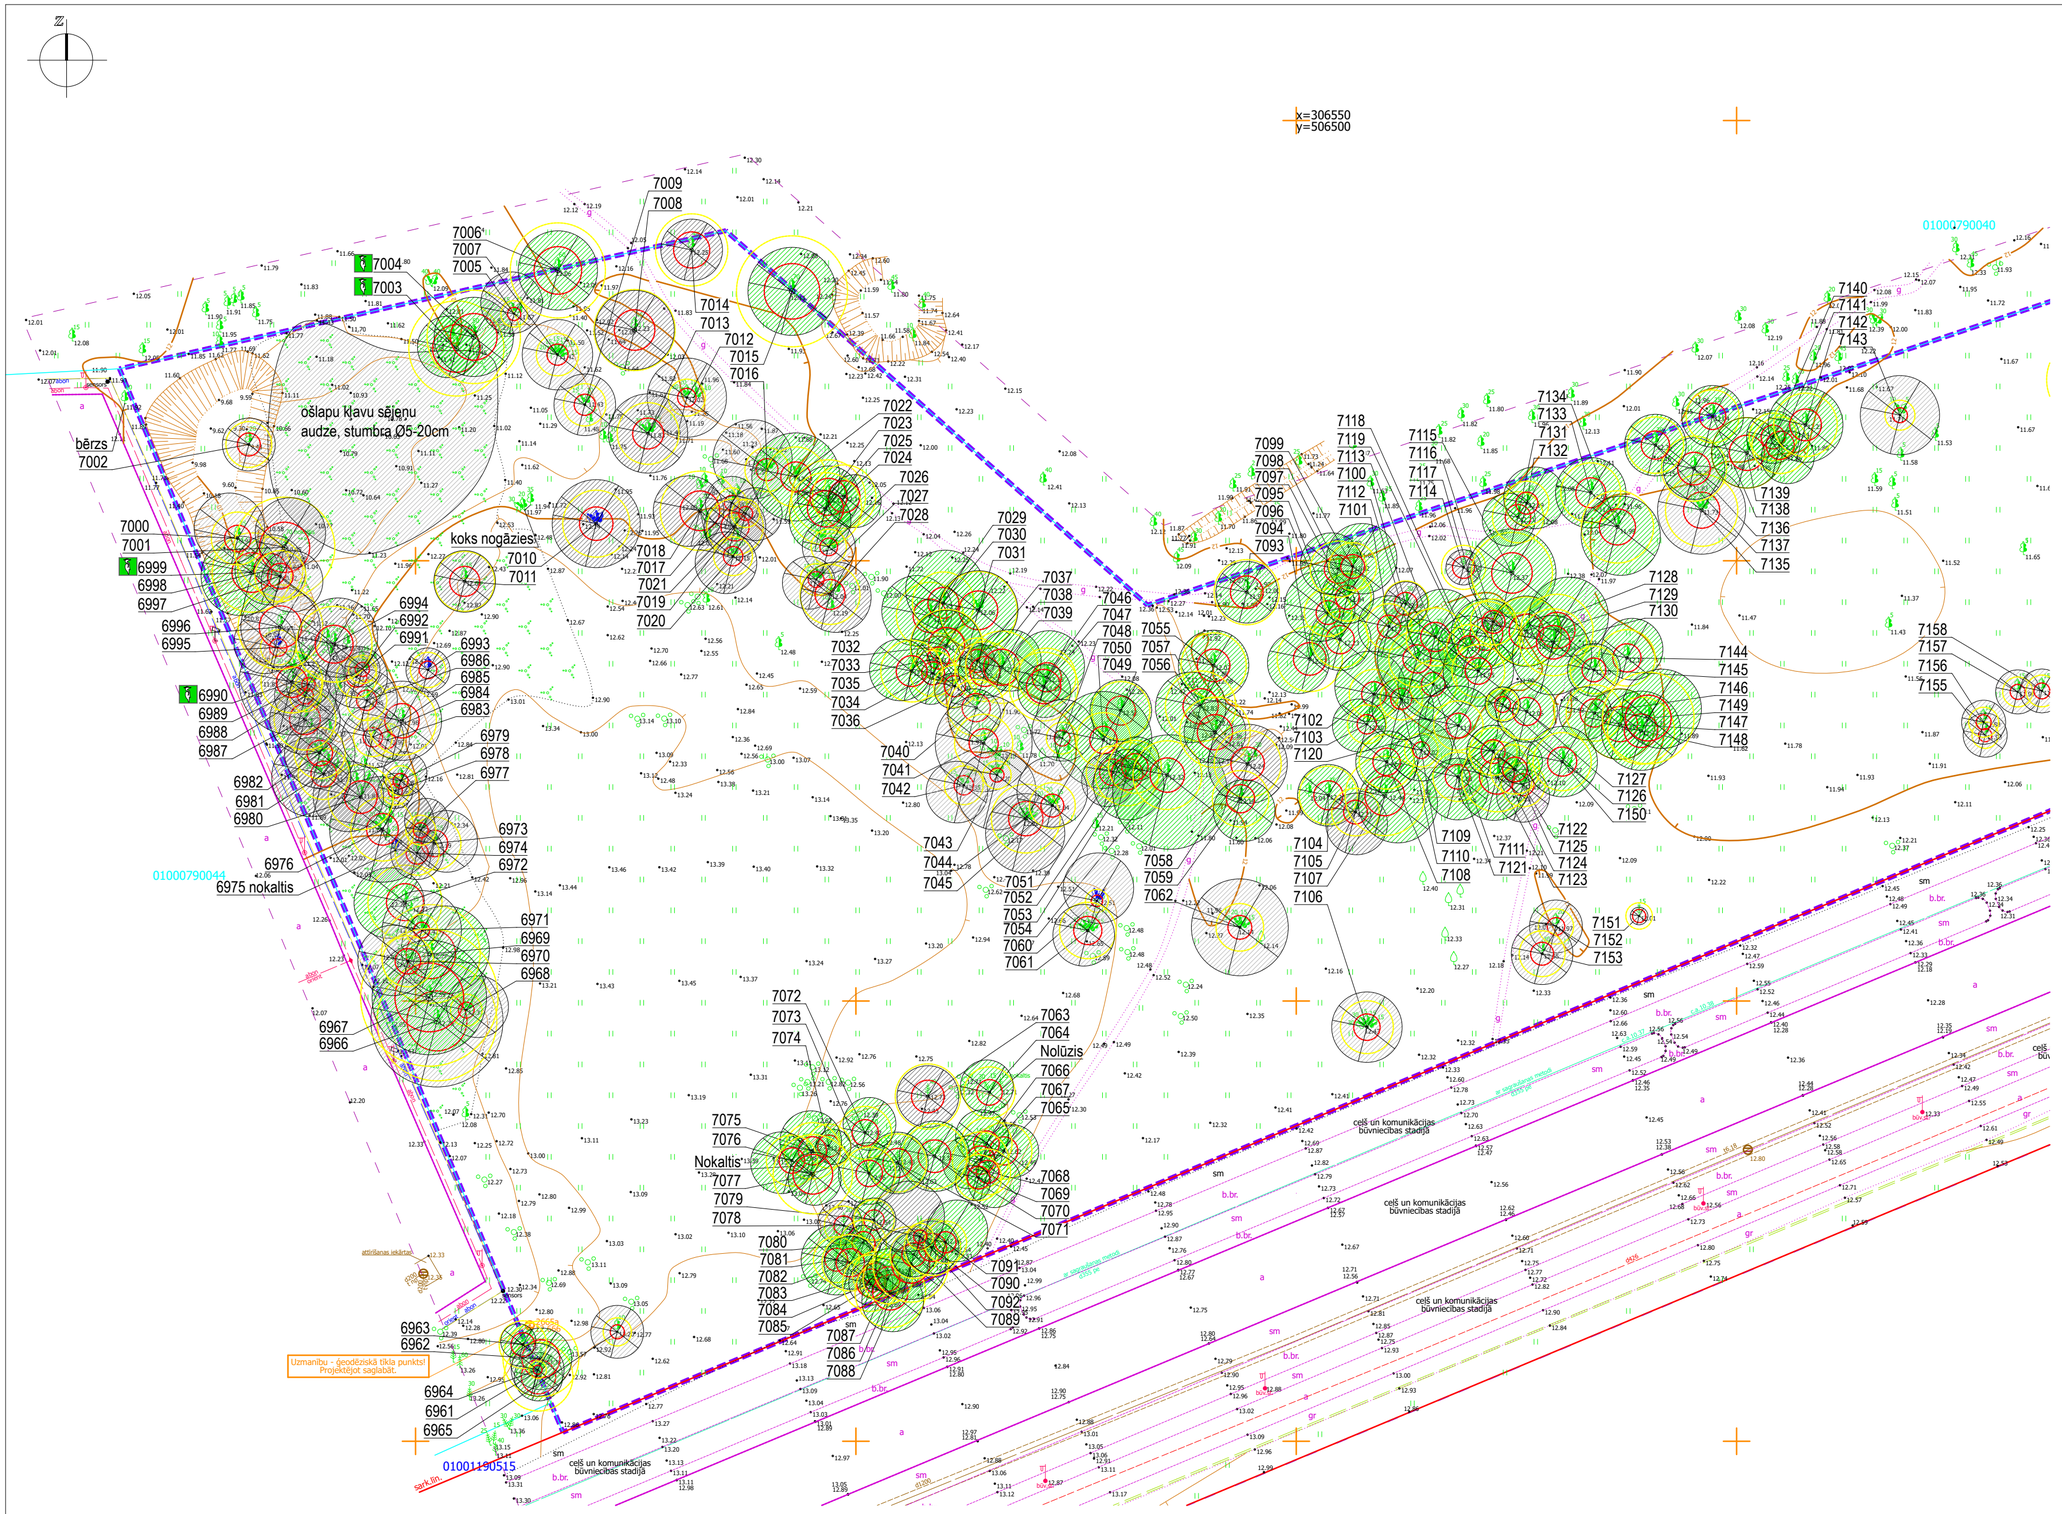

LAPU IZVIETOJUMA SHĒMA

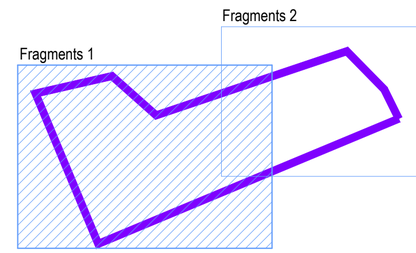

APZĪMĒJUMS	NOSAUKUMS
	APSEKOTĀS TERITORIJAS ROBEŽA
	ESOŠS DZĪVS KOKS
	VĒRTĪGS KOKS
	MAZVĒRTĪGS KOKS
	NEVĒRTĪGS KOKS
	KOKAM IR EKOLOĢISKA VĒRTĪBA
	KOKA SAKŅU KRITISKĀ AIZSARDZĪBAS ZONA
	KOKA SAKŅU MINIMĀLĀ AIZSARDZĪBAS ZONA
	KOKA STUMBRA DIAMETRS
6586	NOVĒRTĒTĀ KOKA NR. DENDROLOĢISKĀS IZPĒTES DATU TABULĀ
	LABOJUMS TOPOGRĀFIJĀ

PROJEKTA AUTORI/ ATBILDĪGAIS PROJEKTĒTĀJS:

SIA 'HORTUS 5A'

ADRESE:
Rīga, Katrīnas dambis 20a-4, LV-1045, Latvija

www.hortus5a.lv
info@hortus5a.lv

PROJEKTA VADĪTĀJS:
ANITA ALBRANTE

OBJEKTS:
Ozolciema iela 62, Rīga
01000790042


RASĒJUMA NOSAUKUMS:
KOKU NOVIETOJUMA PLĀNS, FRAGMENTS 1


PROJEKTA NR:		DARBA VEIDS: IZPĒTE	
DATUMS: 05.10.2026.		MĒROGS: 1:500	
SADAĻA:	MARKA:	LAPAS NR: 24	LAPU SK.: 25

IZSTRĀDĀJA: European arboricultural concil sertificēta arboriste: ANITA ALBRANTE
Ainavu tehniķis: RUTA TOBIESA

PIEZĪMES:
- Plāns izstrādāts uz SIA "Latvijasmernieks.lv" 2026. gadā sagatavotā topogrāfiskā plāna.
- Koku apsekojums veikts 2026. gada septembrī.

LAPU IZVIETOJUMA SHĒMA

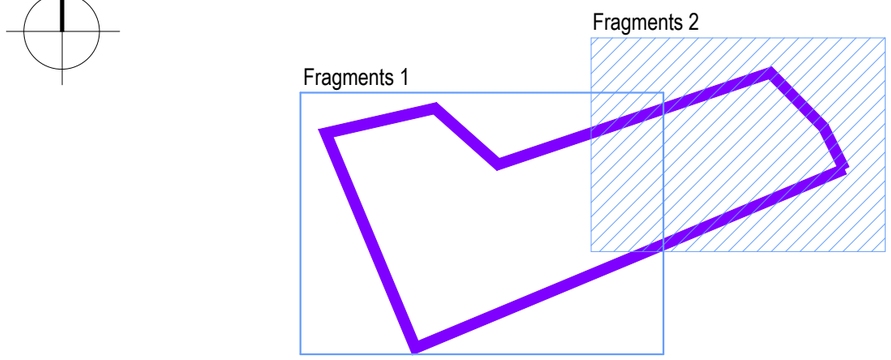

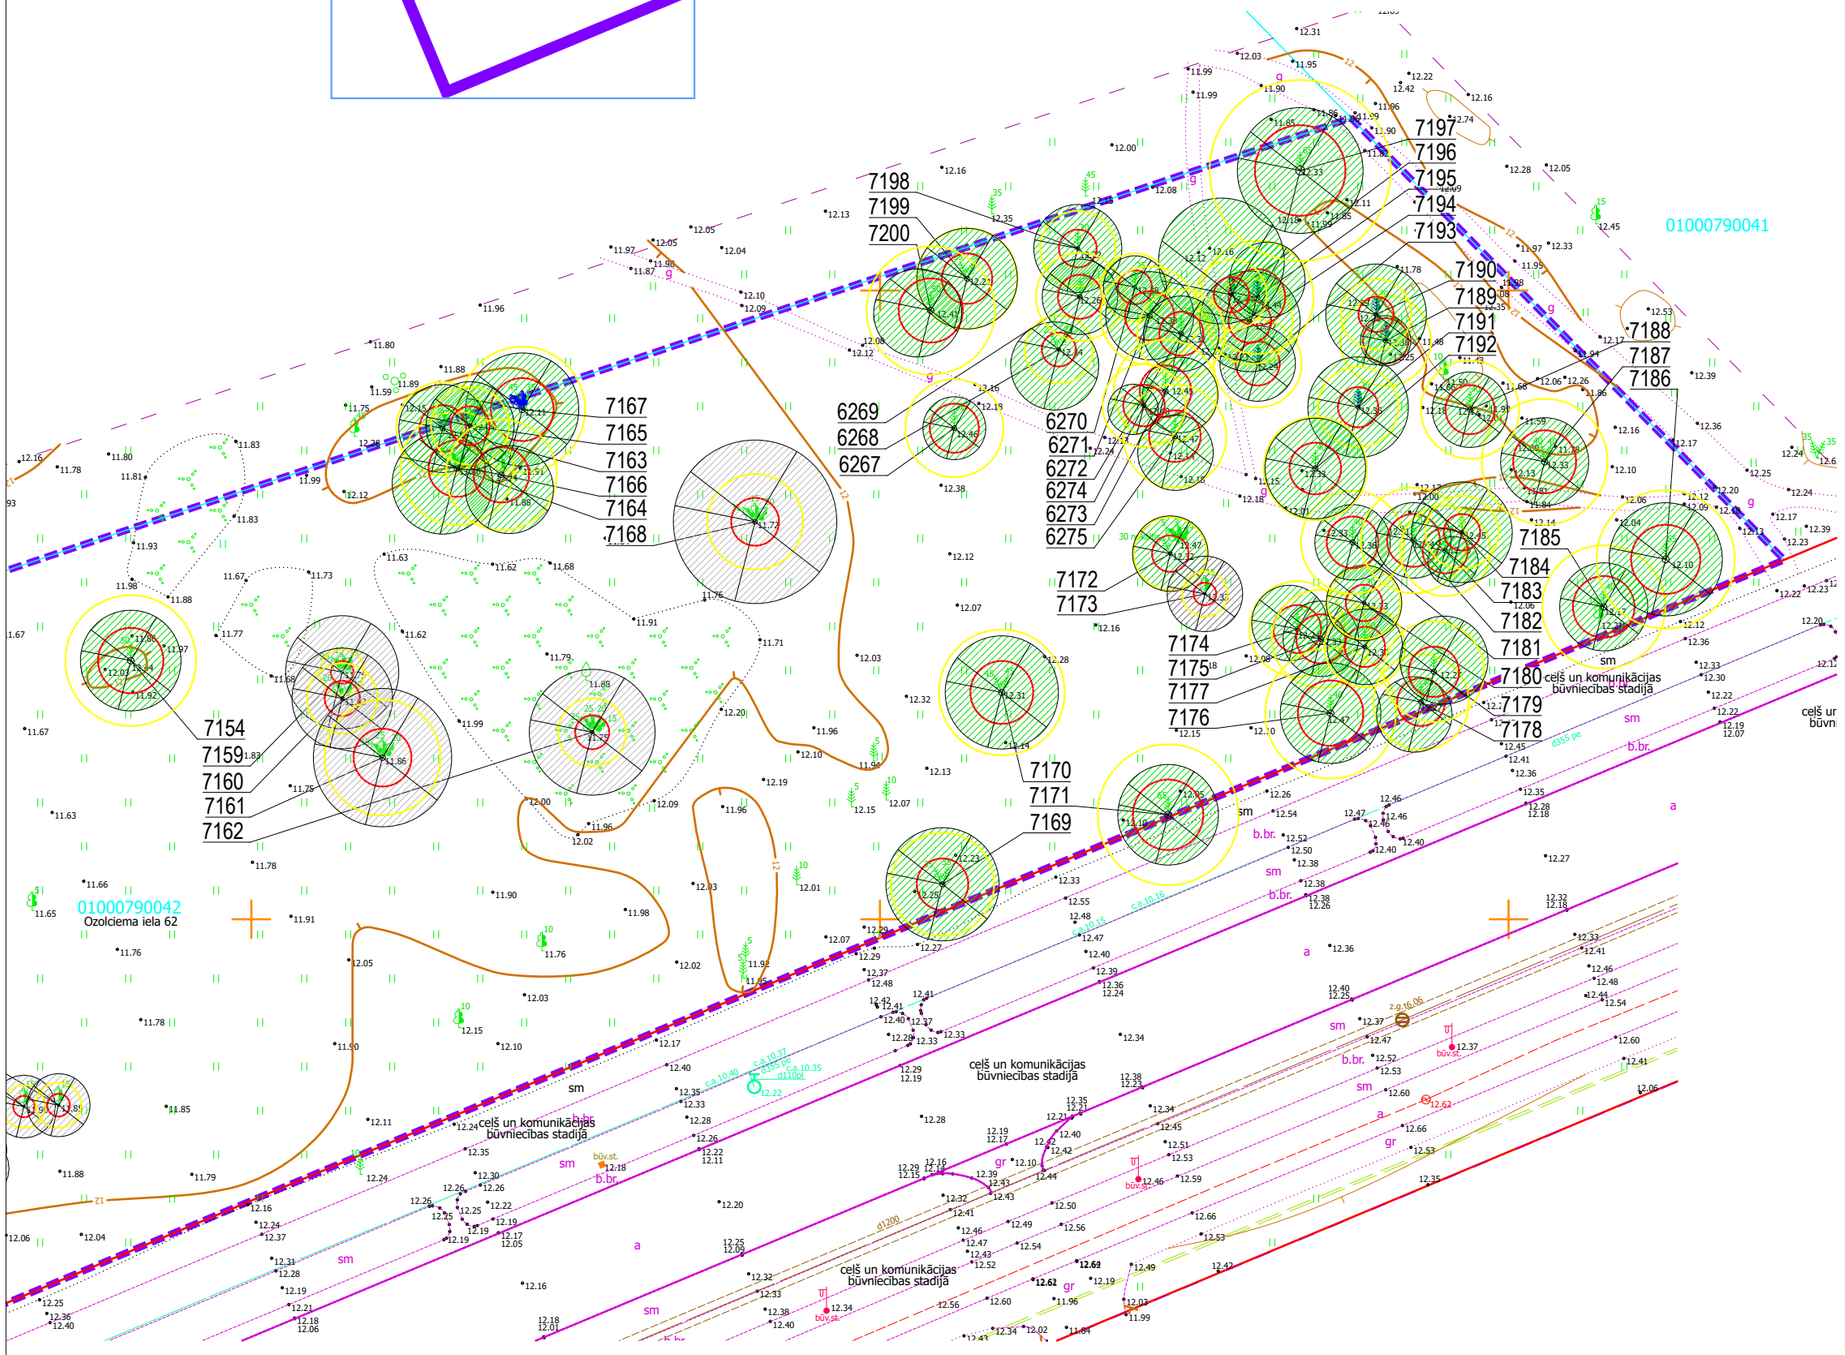

APZĪMĒJUMS	NOSAUKUMS
	APSEKOTĀS TERITORIJAS ROBEŽA
	ESOŠS DZĪVS KOKS
	VĒRTĪGS KOKS
	MAZVĒRTĪGS KOKS
	NEVĒRTĪGS KOKS
	KOKAM IR EKOLOĢISKA VĒRTĪBA
	KOKA SAKŅU KRITISKĀ AIZSARDZĪBAS ZONA
	KOKA SAKŅU MINIMĀLĀ AIZSARDZĪBAS ZONA
	KOKA STUMBRA DIAMETRS
6586	NOVĒRTĒTĀ KOKA NR. DENDROLOĢISKĀS IZPĒTES DATU TABULĀ
	LABOJUMS TOPOGRĀFIJĀ

PROJEKTA AUTORI/ ATBILDĪGAIS PROJEKTĒTĀJS:

SIA 'HORTUS 5A'

ADRESE:
Rīga, Katrīnas dambis 20a-4, LV-1045, Latvija

www.hortus5a.lv
info@hortus5a.lv

PROJEKTA VADĪTĀJS:
ANITA ALBRANTE

OBJEKTS:
Ozolciema iela 62, Rīga
01000790042

RASĒJUMA NOSAUKUMS:
KOKU NOVIETOJUMA PLĀNS, FRAGMENTS 2

PROJEKTA NR:		DARBA VEIDS: IZPĒTE	
DATUMS: 05.10.2026.		MĒROGS: 1:500	
SADAĻA:	MARKA:	LAPAS NR: 25	LAPU SK.: 25

IZSTRĀDĀJA: European arboricultural concil sertificēta
arboriste: ANITA ALBRANTE
Ainavu tehniķis: RUTA TOBIESA